


1:100

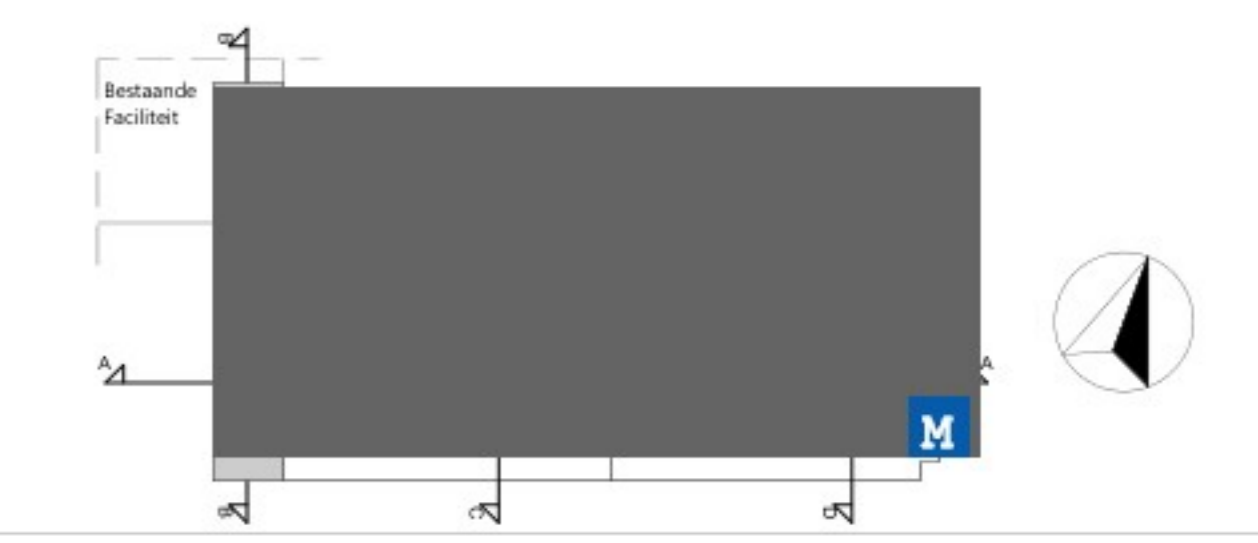

Rev	Datum	Omschrijving
1	05-07-2023	Revisie op basis van aanvullingen
0	12-03-2021	Vergunningaanvraag

Projectnaam: Iron Mountain  Opdrachtgever: Iron Mountain Data Centers 

Formaat: A0 Schaal: 1:100 Ontwerper: J. van der Zand  we are mulderblauw 

Projectnummer	Discipline	Status	Tekeningnummer	Revisie
277357-00	Bouwkundig	S4	22-DR-A-3100	1

Toelichting grondslagen

In dit document kunt u secties vinden die onleesbaar zijn gemaakt. Deze informatie is achterwege gelaten op basis van de Wet open overheid (Woo). De letter die hierbij is vermeld correspondeert met de bijbehorende grondslag in onderstaand overzicht.

C Art. 5.1 lid 1 sub c

Deze informatie betreft bedrijfs- en fabricagegegevens die vertrouwelijk aan de overheid zijn meegedeeld

J Art. 5.1 lid 2 sub e

Het belang van de openbaarmaking van deze informatie weegt niet op tegen het belang van de eerbiediging van de persoonlijke levenssfeer van betrokkenen

M Art. 5.1 lid 2 sub h

Het belang van de openbaarmaking van deze informatie weegt niet op tegen het belang van de beveiliging van personen en bedrijven en het voorkomen van sabotage