


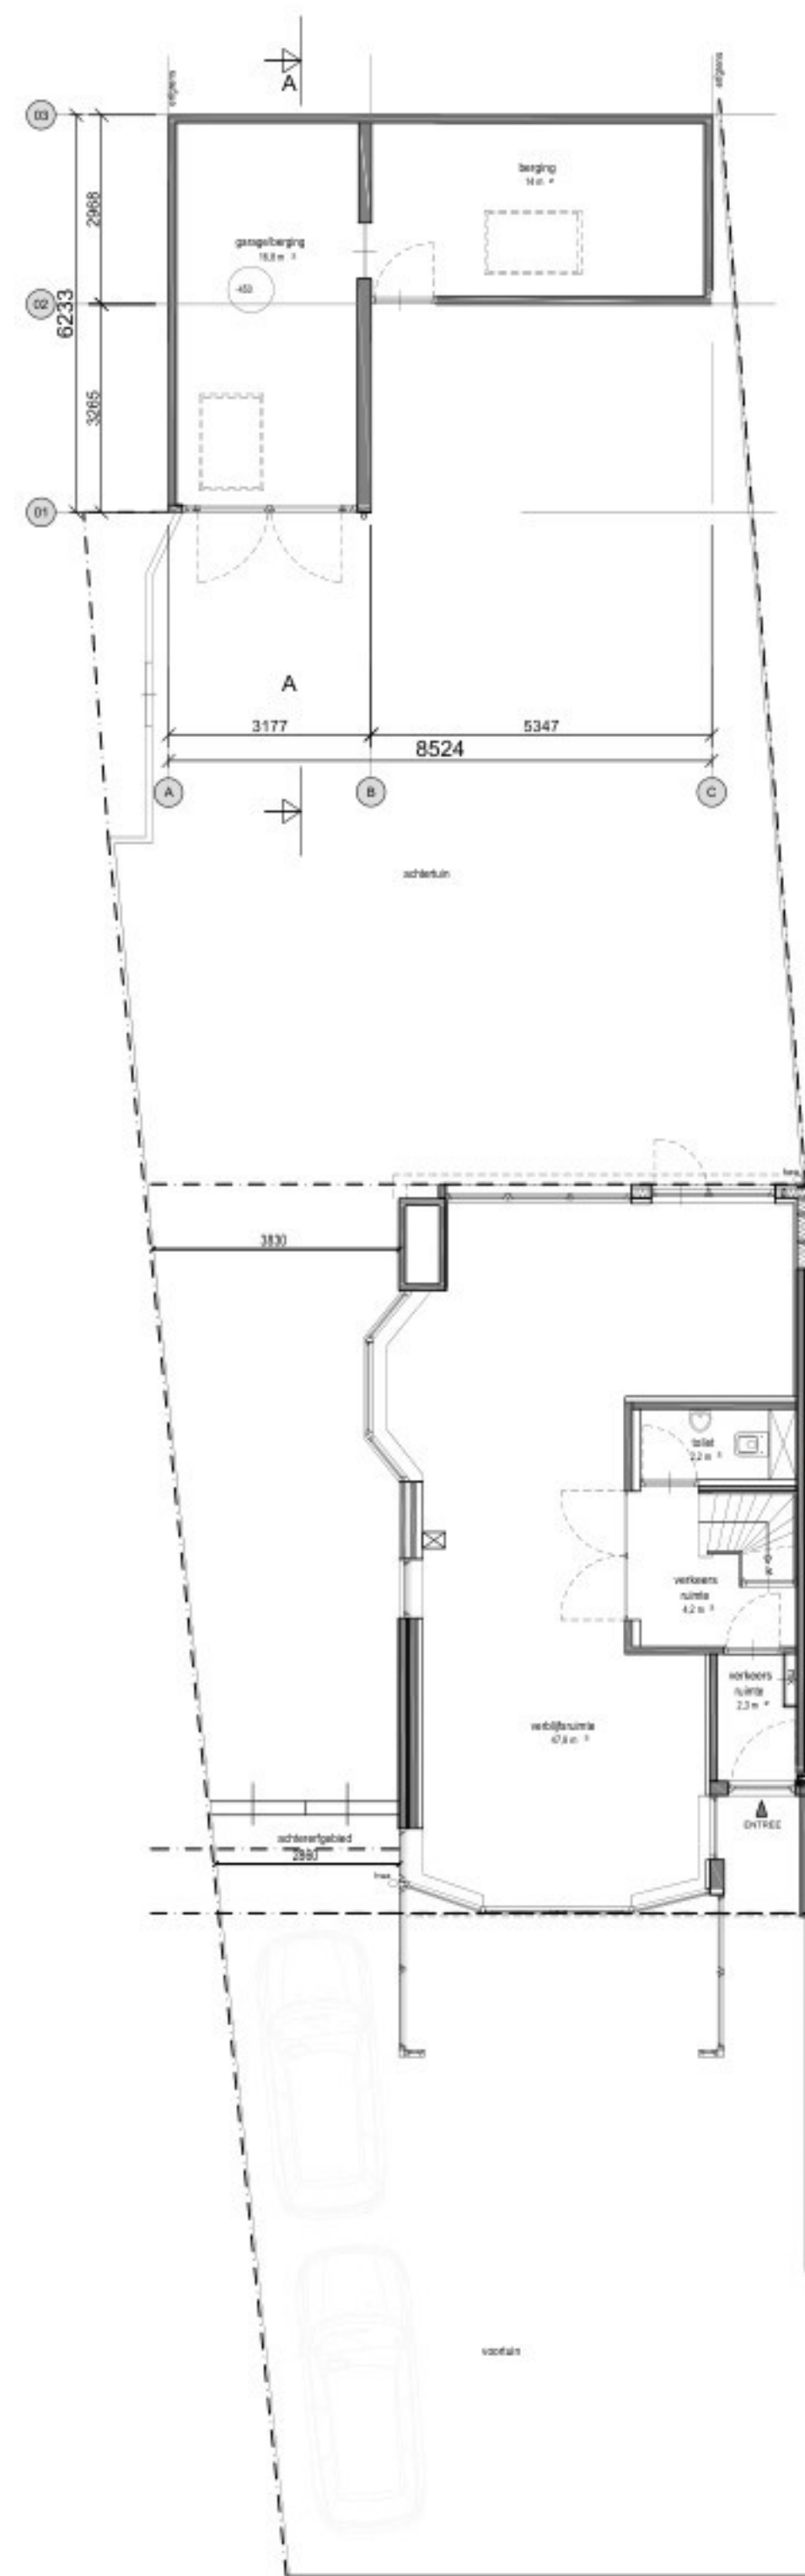
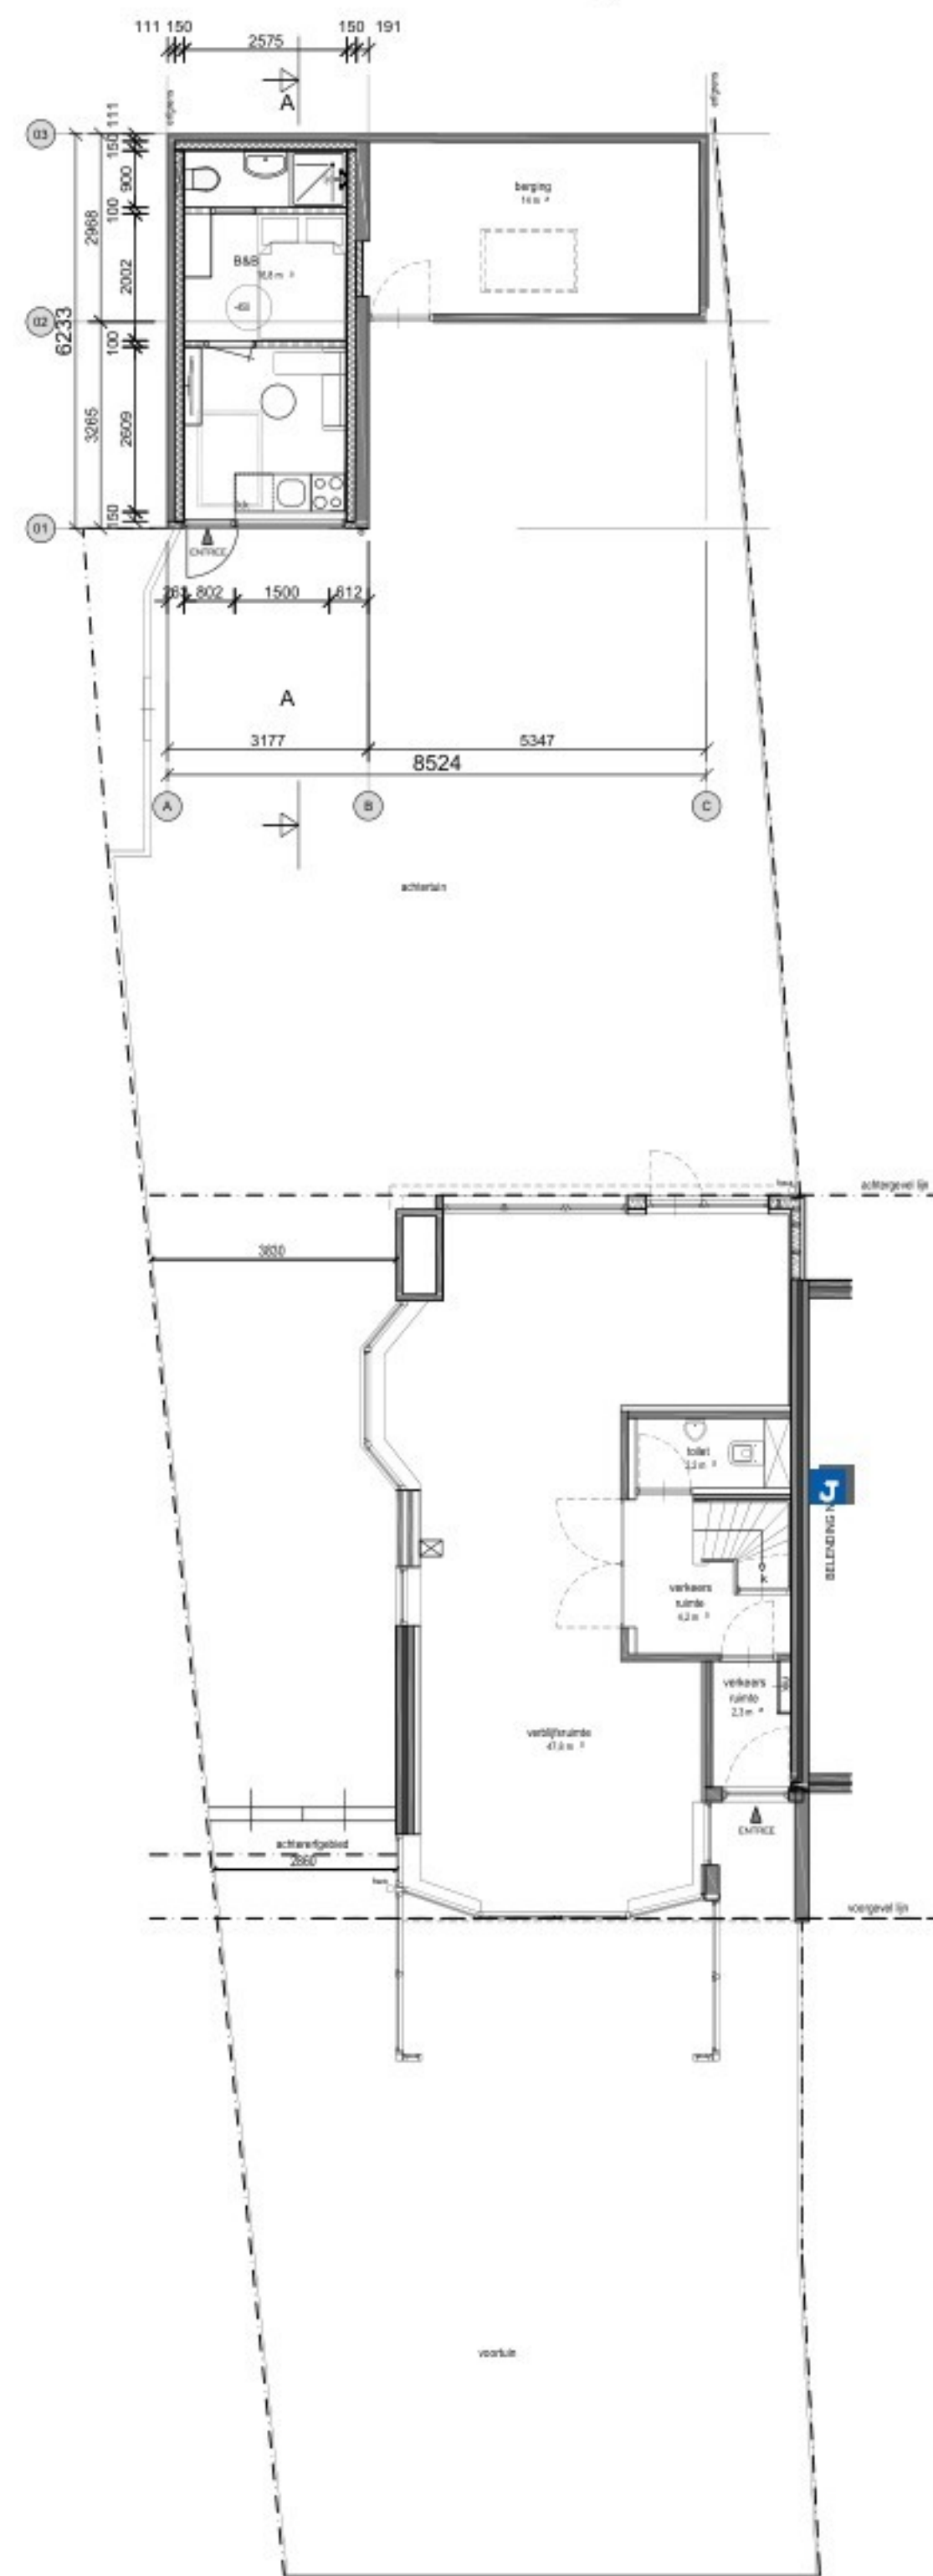
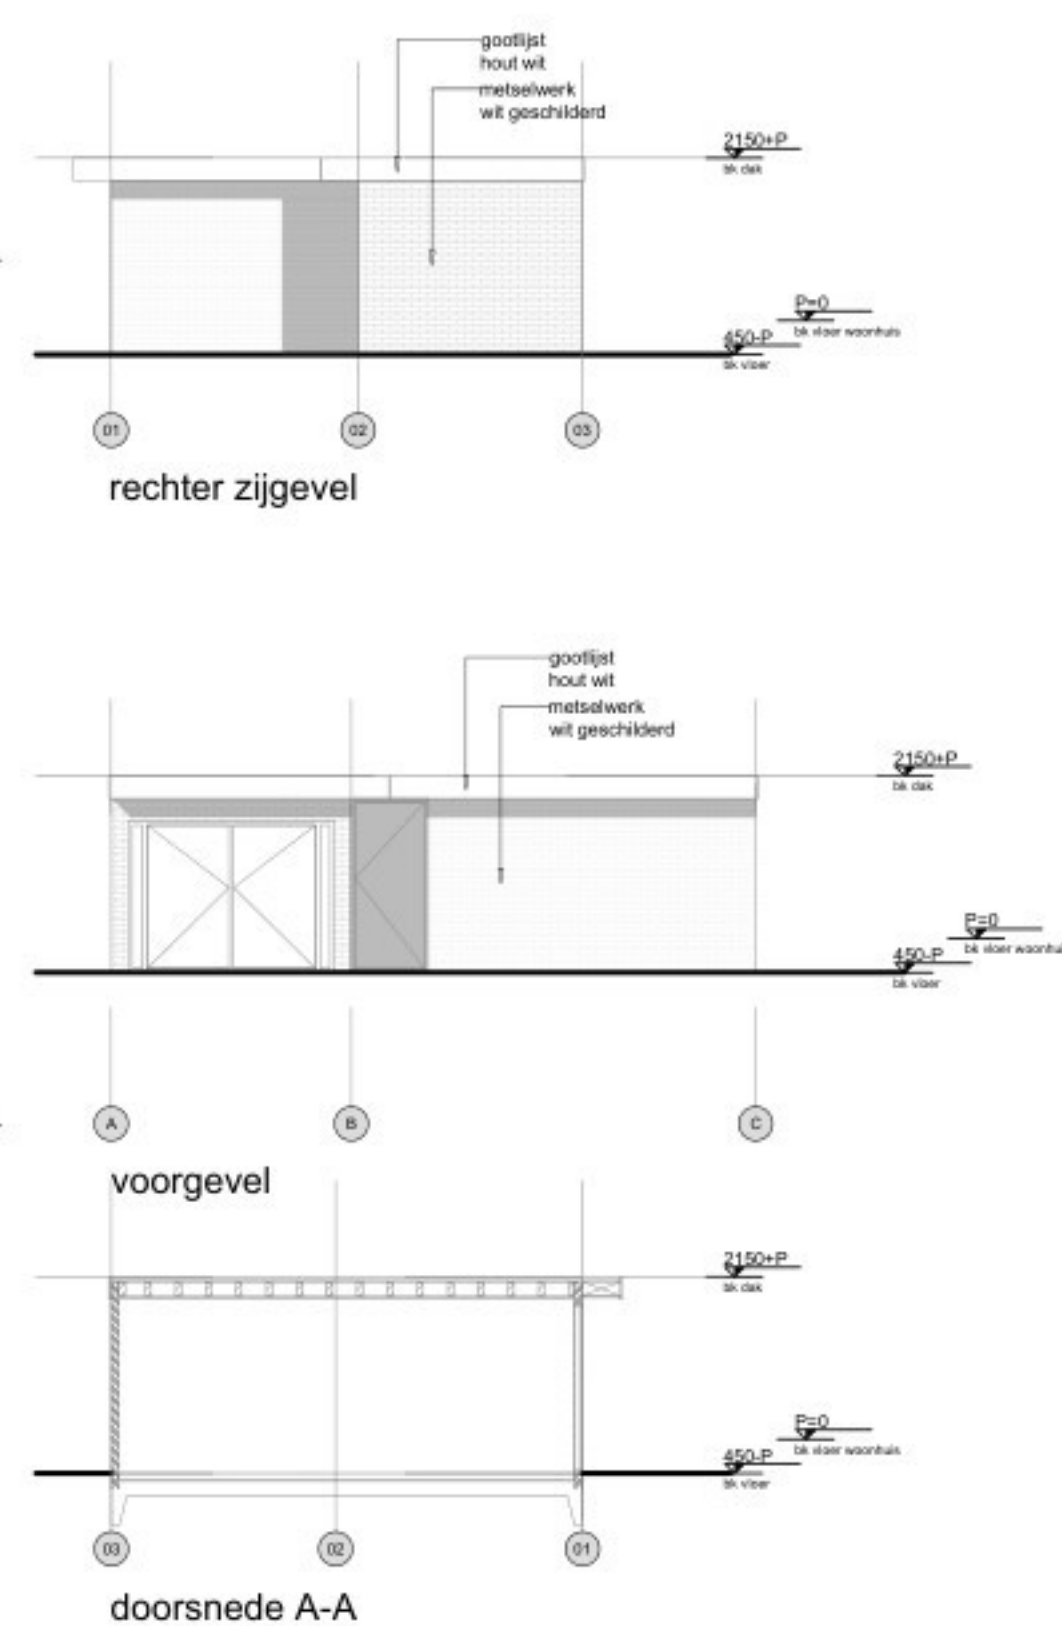
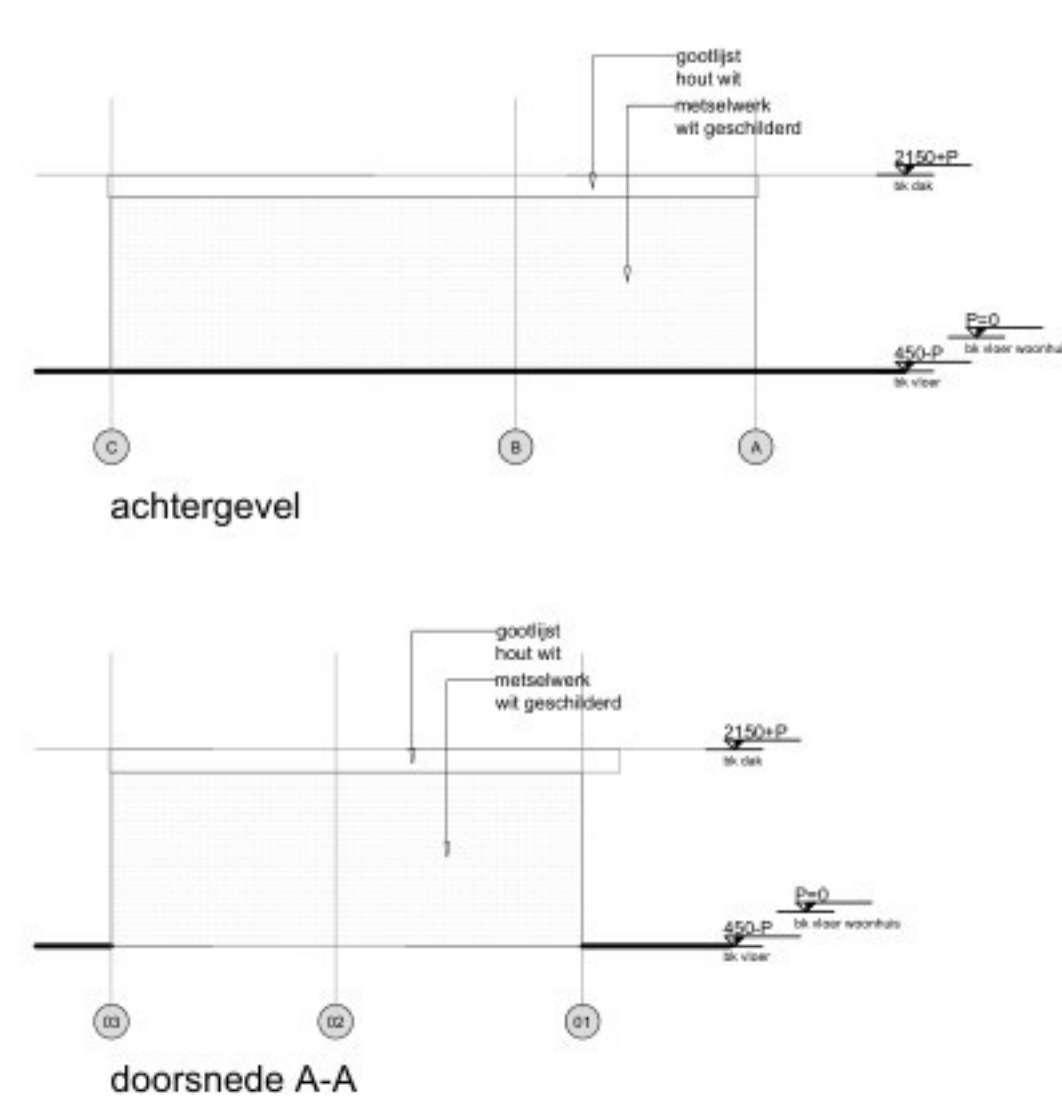


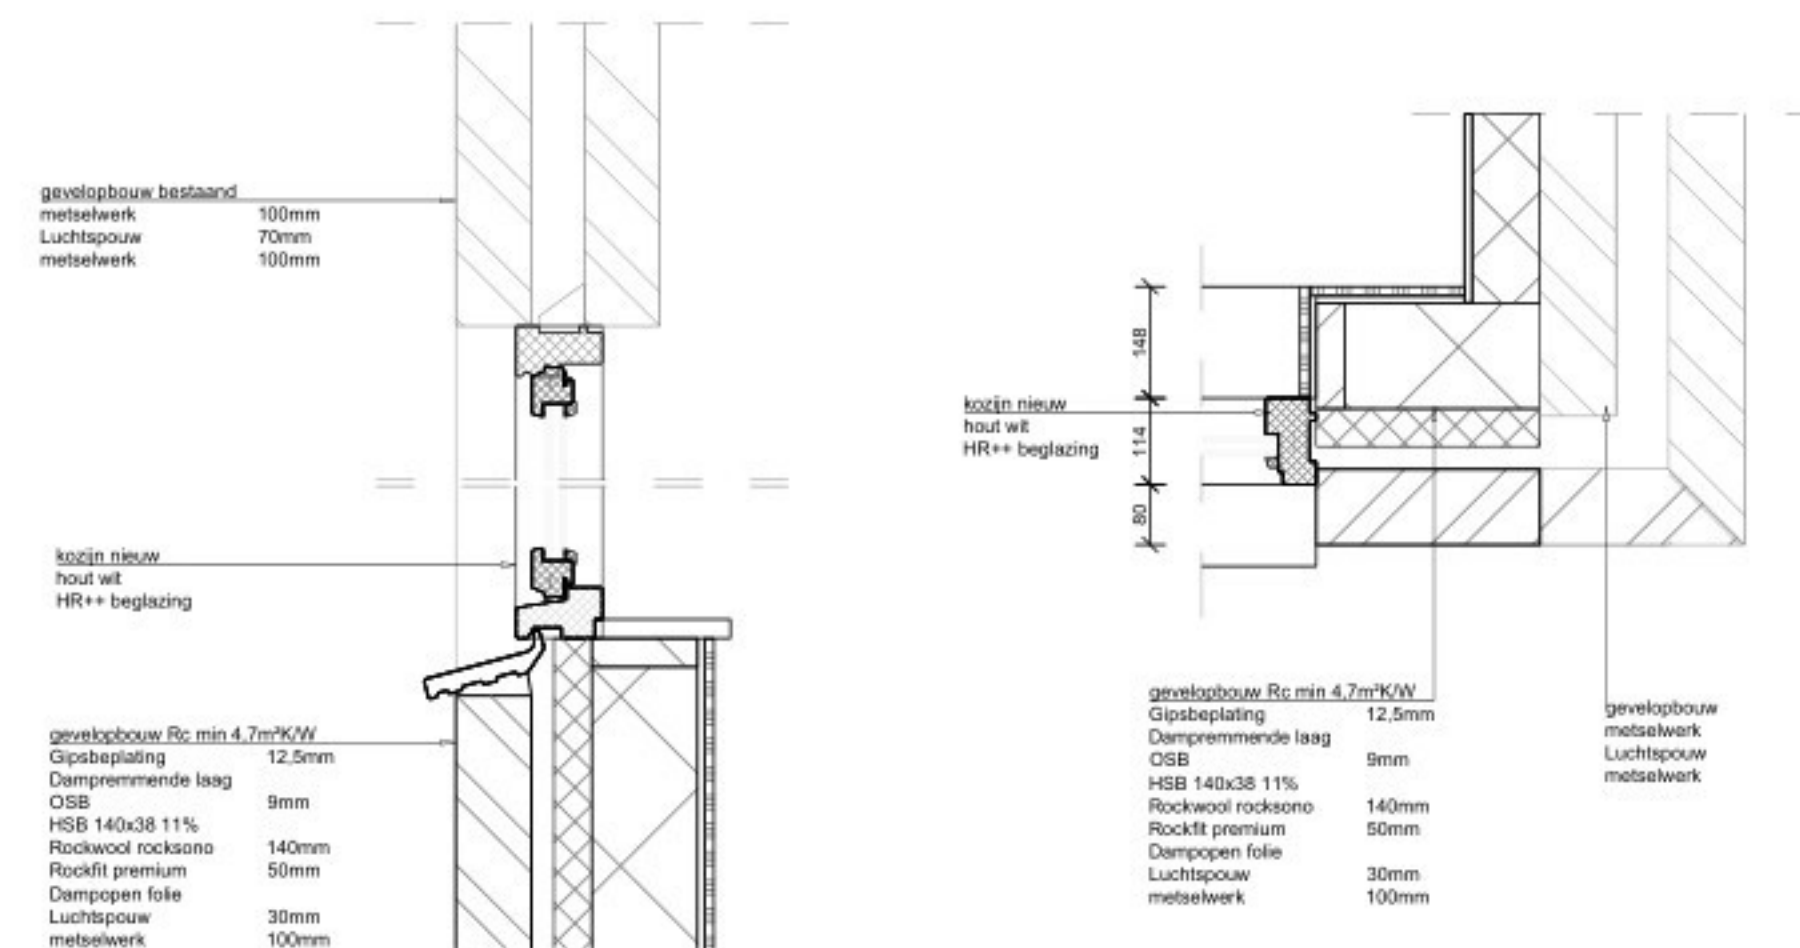

Begane grond
bestaand

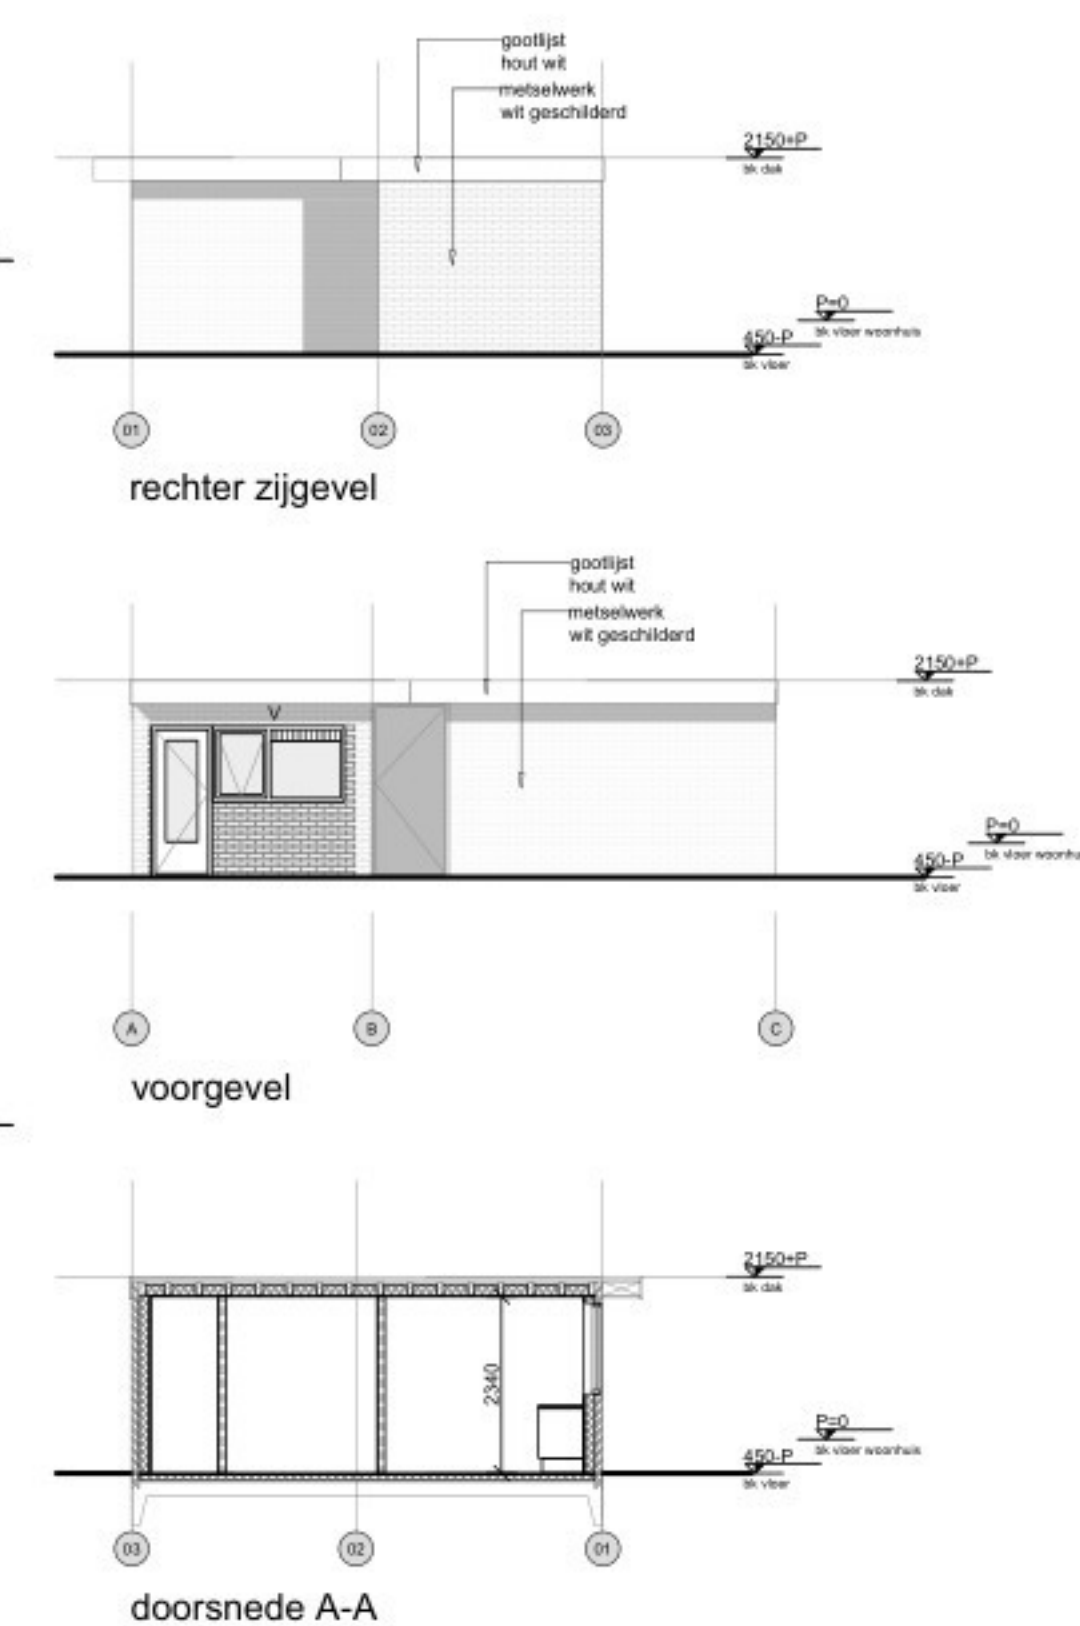


Begane grond
gewijzigd

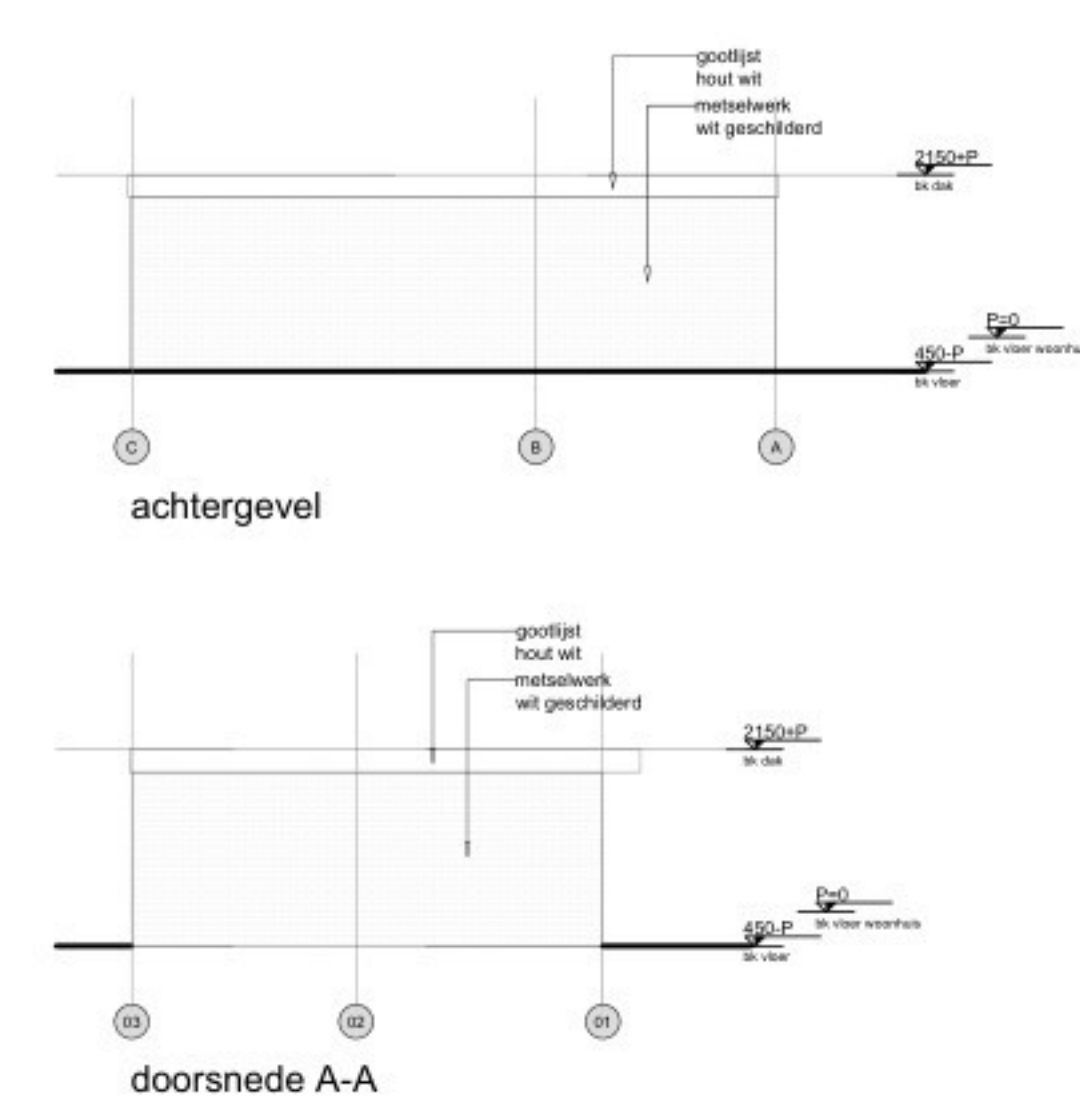

Project
vakantie woning
Project number 2551 Project phase STRUCTUUR ONTWERP
Project address
Street: Emmaweg
City: 2042NT Zandvoort
State: nederland
Client address
Name:
Street:
City:
State: nederland

Architect address
Name:
Street:
City:
State: nederland
tel:
@:

Drawing title
bestaand en nieuw
scale 1:100 format A1 date 11-11-2025
Drawing number
2551-110
Revision date
A: 14-11-2025

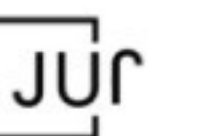

Toelichting grondslagen

In dit document kunt u secties vinden die onleesbaar zijn gemaakt. Deze informatie is achterwege gelaten op basis van de Wet open overheid (Woo). De letter die hierbij is vermeld correspondeert met de bijbehorende grondslag in onderstaand overzicht.

J Art. 5.1 lid 2 sub e

Het belang van de openbaarmaking van deze informatie weegt niet op tegen het belang van de eerbiediging van de persoonlijke levenssfeer van betrokkenen

T

Valt buiten reikwijdte van het verzoek