

Overzicht




1	05-07-2023	Revisie op basis van aanvullingen
0	12-03-2021	Vergunningaanvraag

Titel: Datum: Omschrijving:

Projectnaam: Iron Mountain



Ordernaam: DHS - Geveelaanzichten

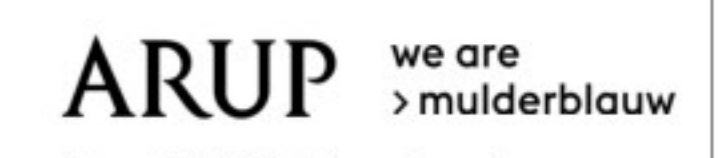

Formaat: A0	Schaal: 1:100	Ontwerper: J. J. J. J.	Naam: 118, 1043 CA Amsterdam	Chargé: J. J. J. J.
			Postbus 5740, 1060 BA Amsterdam	2006 JZ Leidschendam
			Tel +31 (0)20 300 8500	Tel +31 (0)71 617 71 11
			www.arup.com	www.mulderblauw.nl

Projectnummer	Discipline	Status	Tekeningnummer	Revisie
277357-00	Bouwkundig	S4	ZZ-DR-A-3200	1

Toelichting grondslagen

In dit document kunt u secties vinden die onleesbaar zijn gemaakt. Deze informatie is achterwege gelaten op basis van de Wet open overheid (Woo). De letter die hierbij is vermeld correspondeert met de bijbehorende grondslag in onderstaand overzicht.

C Art. 5.1 lid 1 sub c

Deze informatie betreft bedrijfs- en fabricagegegevens die vertrouwelijk aan de overheid zijn meegedeeld

J Art. 5.1 lid 2 sub e

Het belang van de openbaarmaking van deze informatie weegt niet op tegen het belang van de eerbiediging van de persoonlijke levenssfeer van betrokkenen

M Art. 5.1 lid 2 sub h

Het belang van de openbaarmaking van deze informatie weegt niet op tegen het belang van de beveiliging van personen en bedrijven en het voorkomen van sabotage