


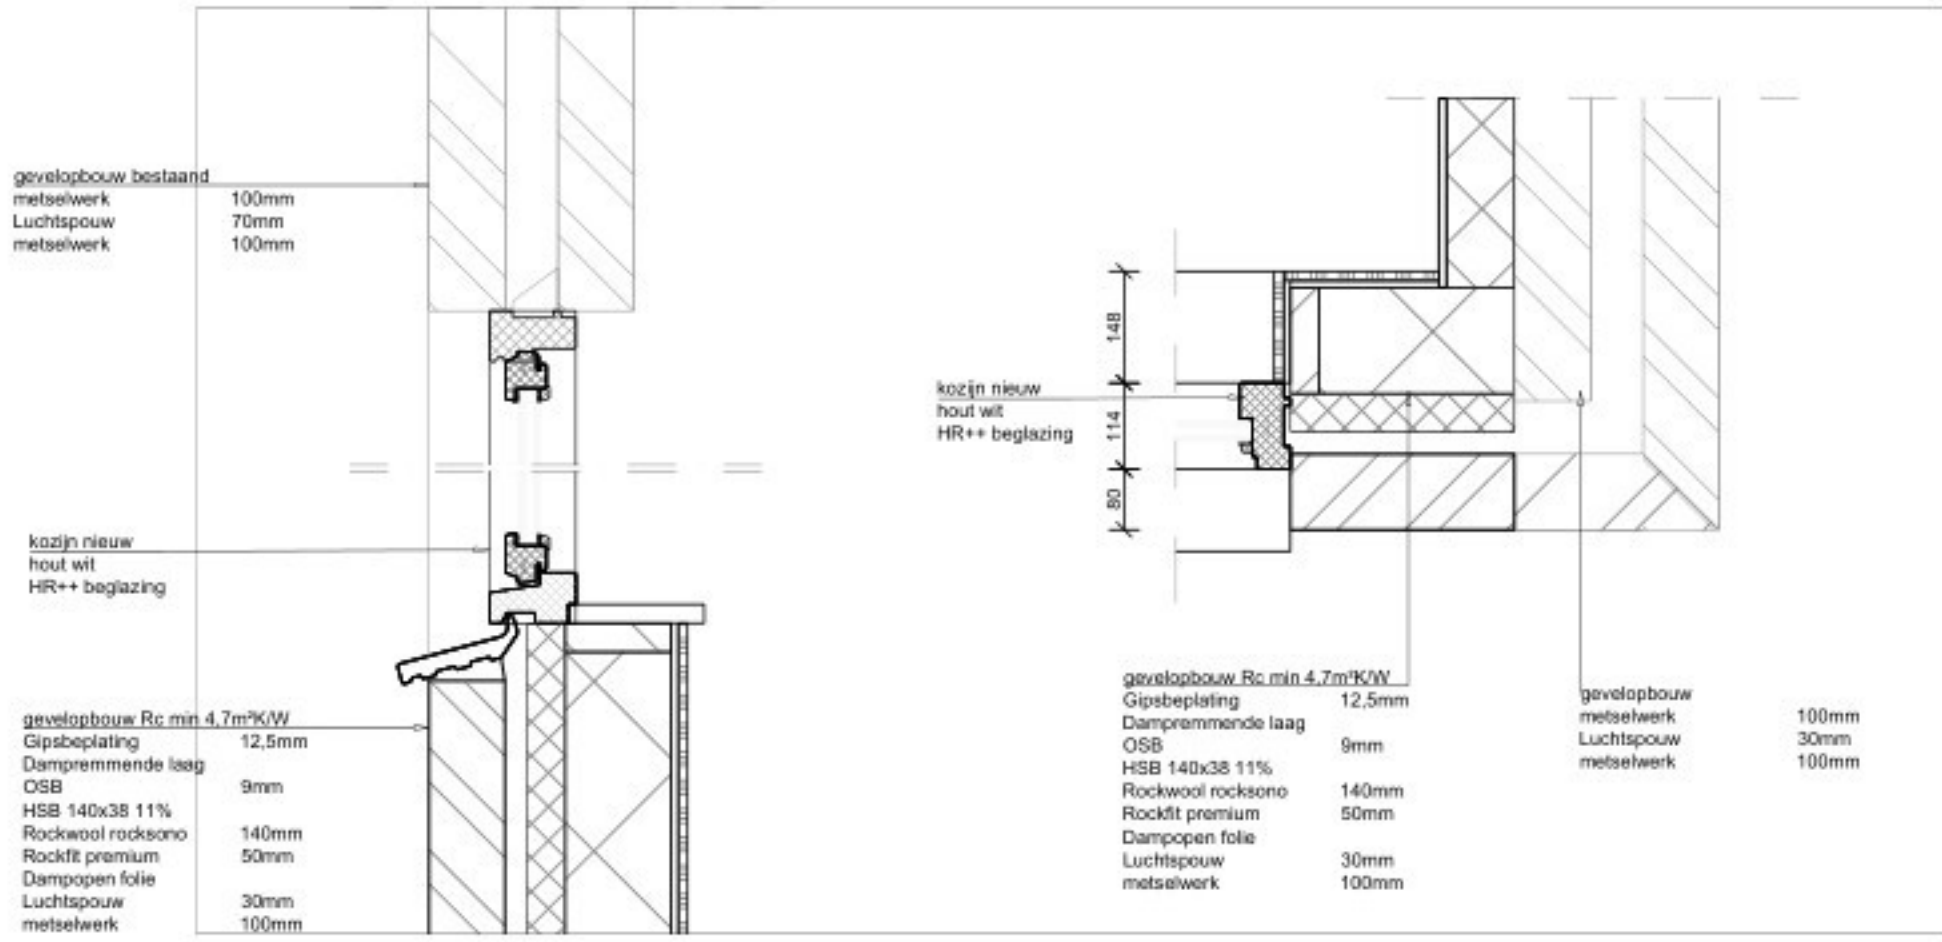

Project		Project phase	
vakantie woning		STRUCTUUR ONTWERP	
Project number		2551	
Project address		Street: Emmaweg 2042NT Zaanvoort	
City:		nederland	
State:		nederland	
Client address		Name:	
Street:		City:	
State:		nederland	
Architect address		Name:	
Street:		City:	
State:		nederland	
tel:		@:	
Drawing title		Revision date	
bestaand en nieuw		A: 14-11-2025	
scale		format	
1:100		A1	
date		11-11-2025	
Drawing number		2551-110	

Toelichting grondslagen

In dit document kunt u secties vinden die onleesbaar zijn gemaakt. Deze informatie is achterwege gelaten op basis van de Wet open overheid (Woo). De letter die hierbij is vermeld correspondeert met de bijbehorende grondslag in onderstaand overzicht.

J Art. 5.1 lid 2 sub e

Het belang van de openbaarmaking van deze informatie weegt niet op tegen het belang van de eerbiediging van de persoonlijke levenssfeer van betrokkenen

T

Valt buiten reikwijdte van het verzoek