




Situatie

1 : 1000


Nummer	Naam	Datum
BS-00	Voorblad	2025-08-13
BS-00-01	Begane grond	2025-08-13
BS-00-02	Eerste verdieping	2025-08-13
BS-00-03	Zolder	2025-08-13
BS-00-04	Dak	2025-08-13
BS-00-10	Voorgevel	2025-08-13
BS-00-11	Linkergevel	2025-08-13
BS-00-12	Achtergevel	2025-08-13
BS-00-13	Rechtergevel	2025-08-13
BS-00-20	Doorsnede Ab	2025-08-13
BS-00-21	Doorsnede Bb	2025-08-13

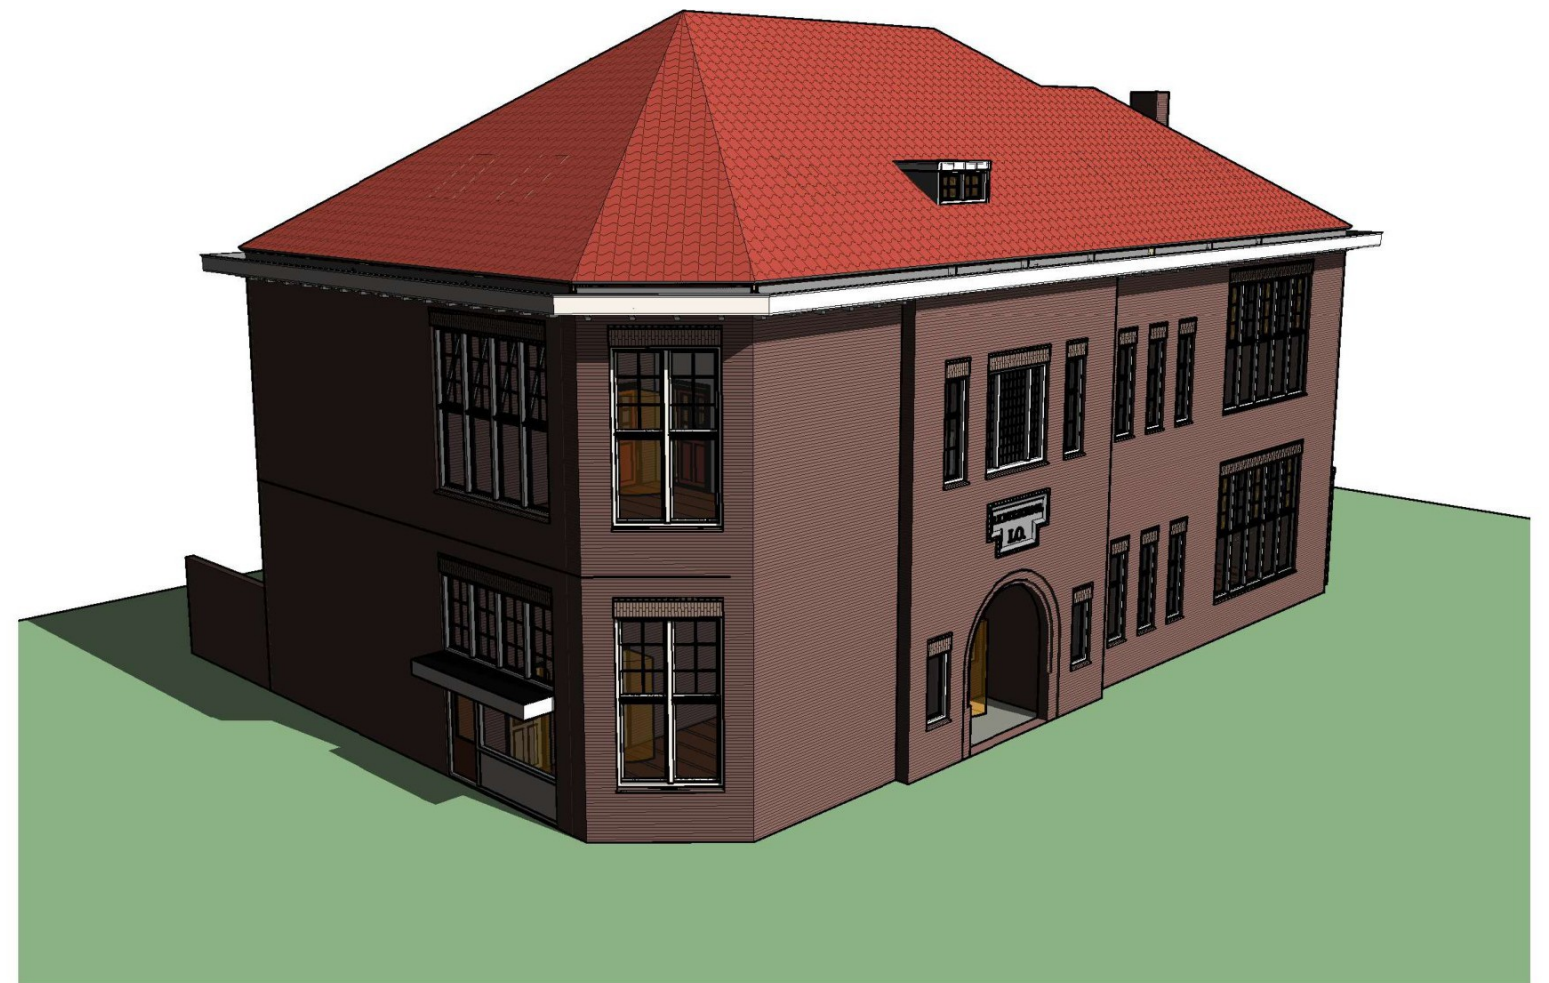


Hooyschuur
architecten & adviseurs


Maten in het werk te controleren

Opdrachtgever:	Pré Wonen	Noordeinde 16
Project:	Mariaschool	1521 PA Wormerveer
	Zandvoort	T: 075-6220441
Onderdeel:	Voorblad	E: info@hooyschuur.nl
Fase:	Bestaande toestand	W: www.hooyschuur.nl

Getekend:		Projectnr: 240402	Tekeningnummer:
Schaal:	1 : 1000	Datum: 2025-08-13	BS-00
Formaat:	A3		

Bestand: F:\240402 Mariaschool Zandvoort\tekenwerk\Model\240402 Mariaschool R23.rvt

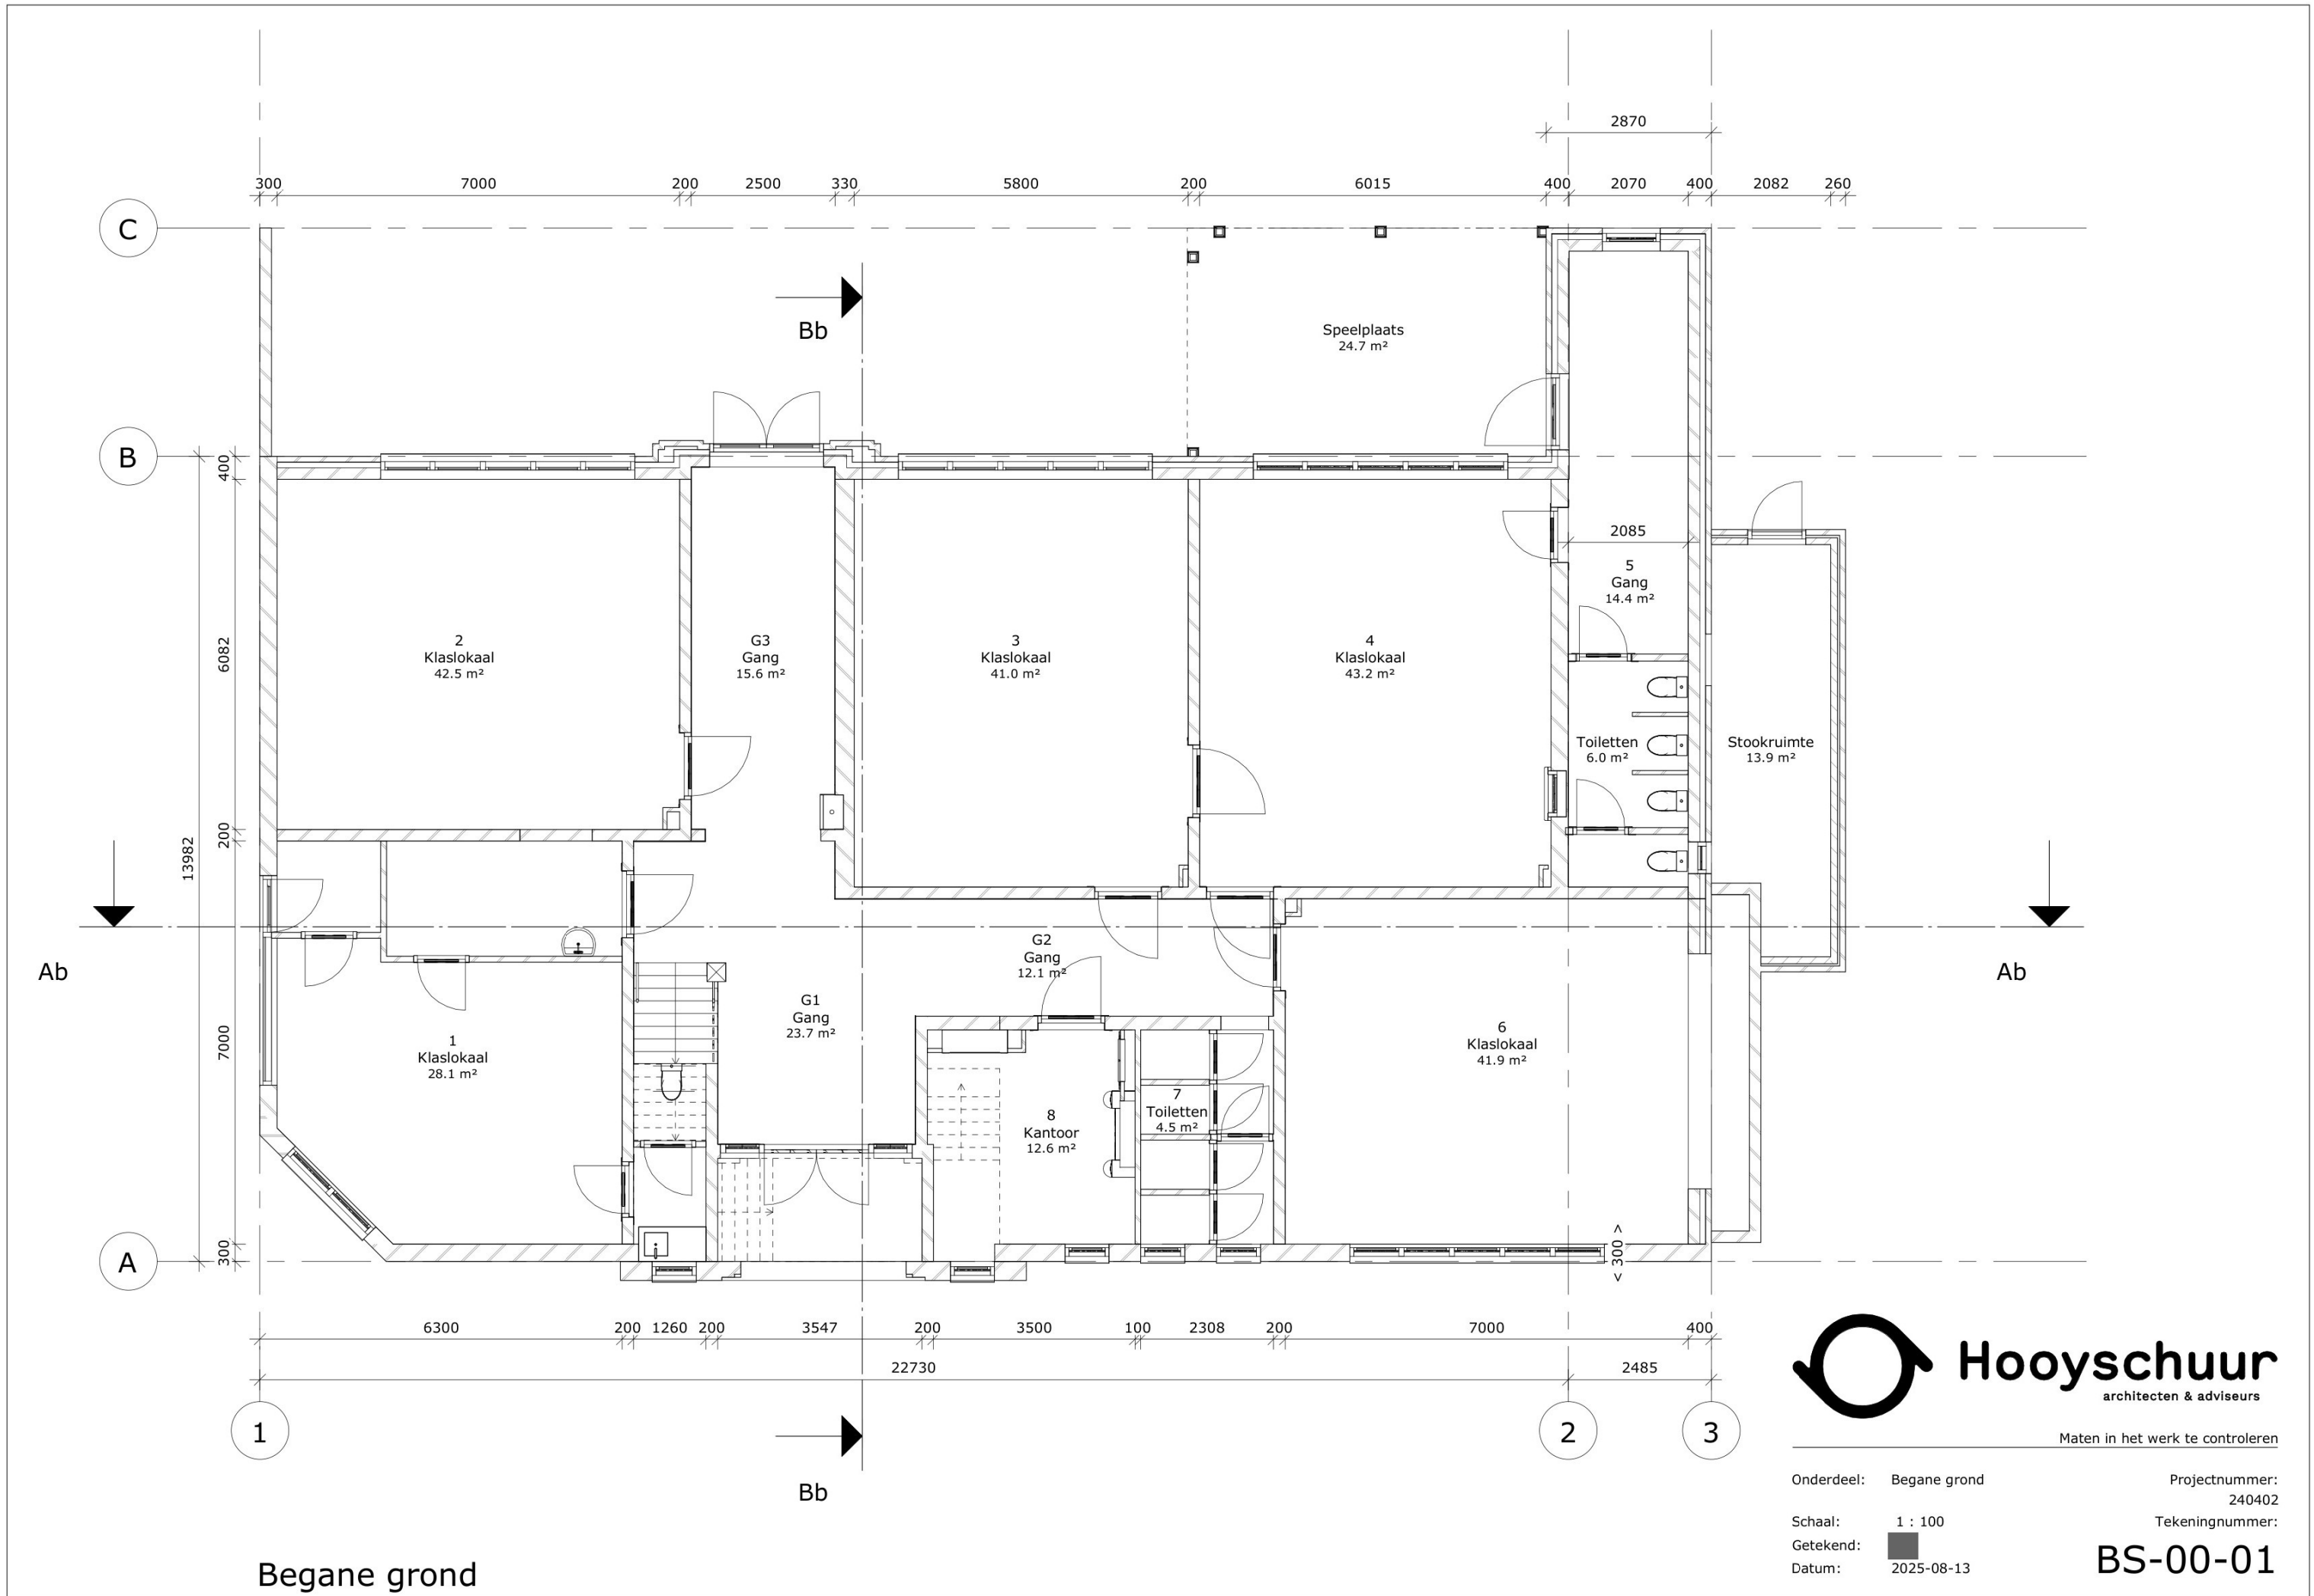

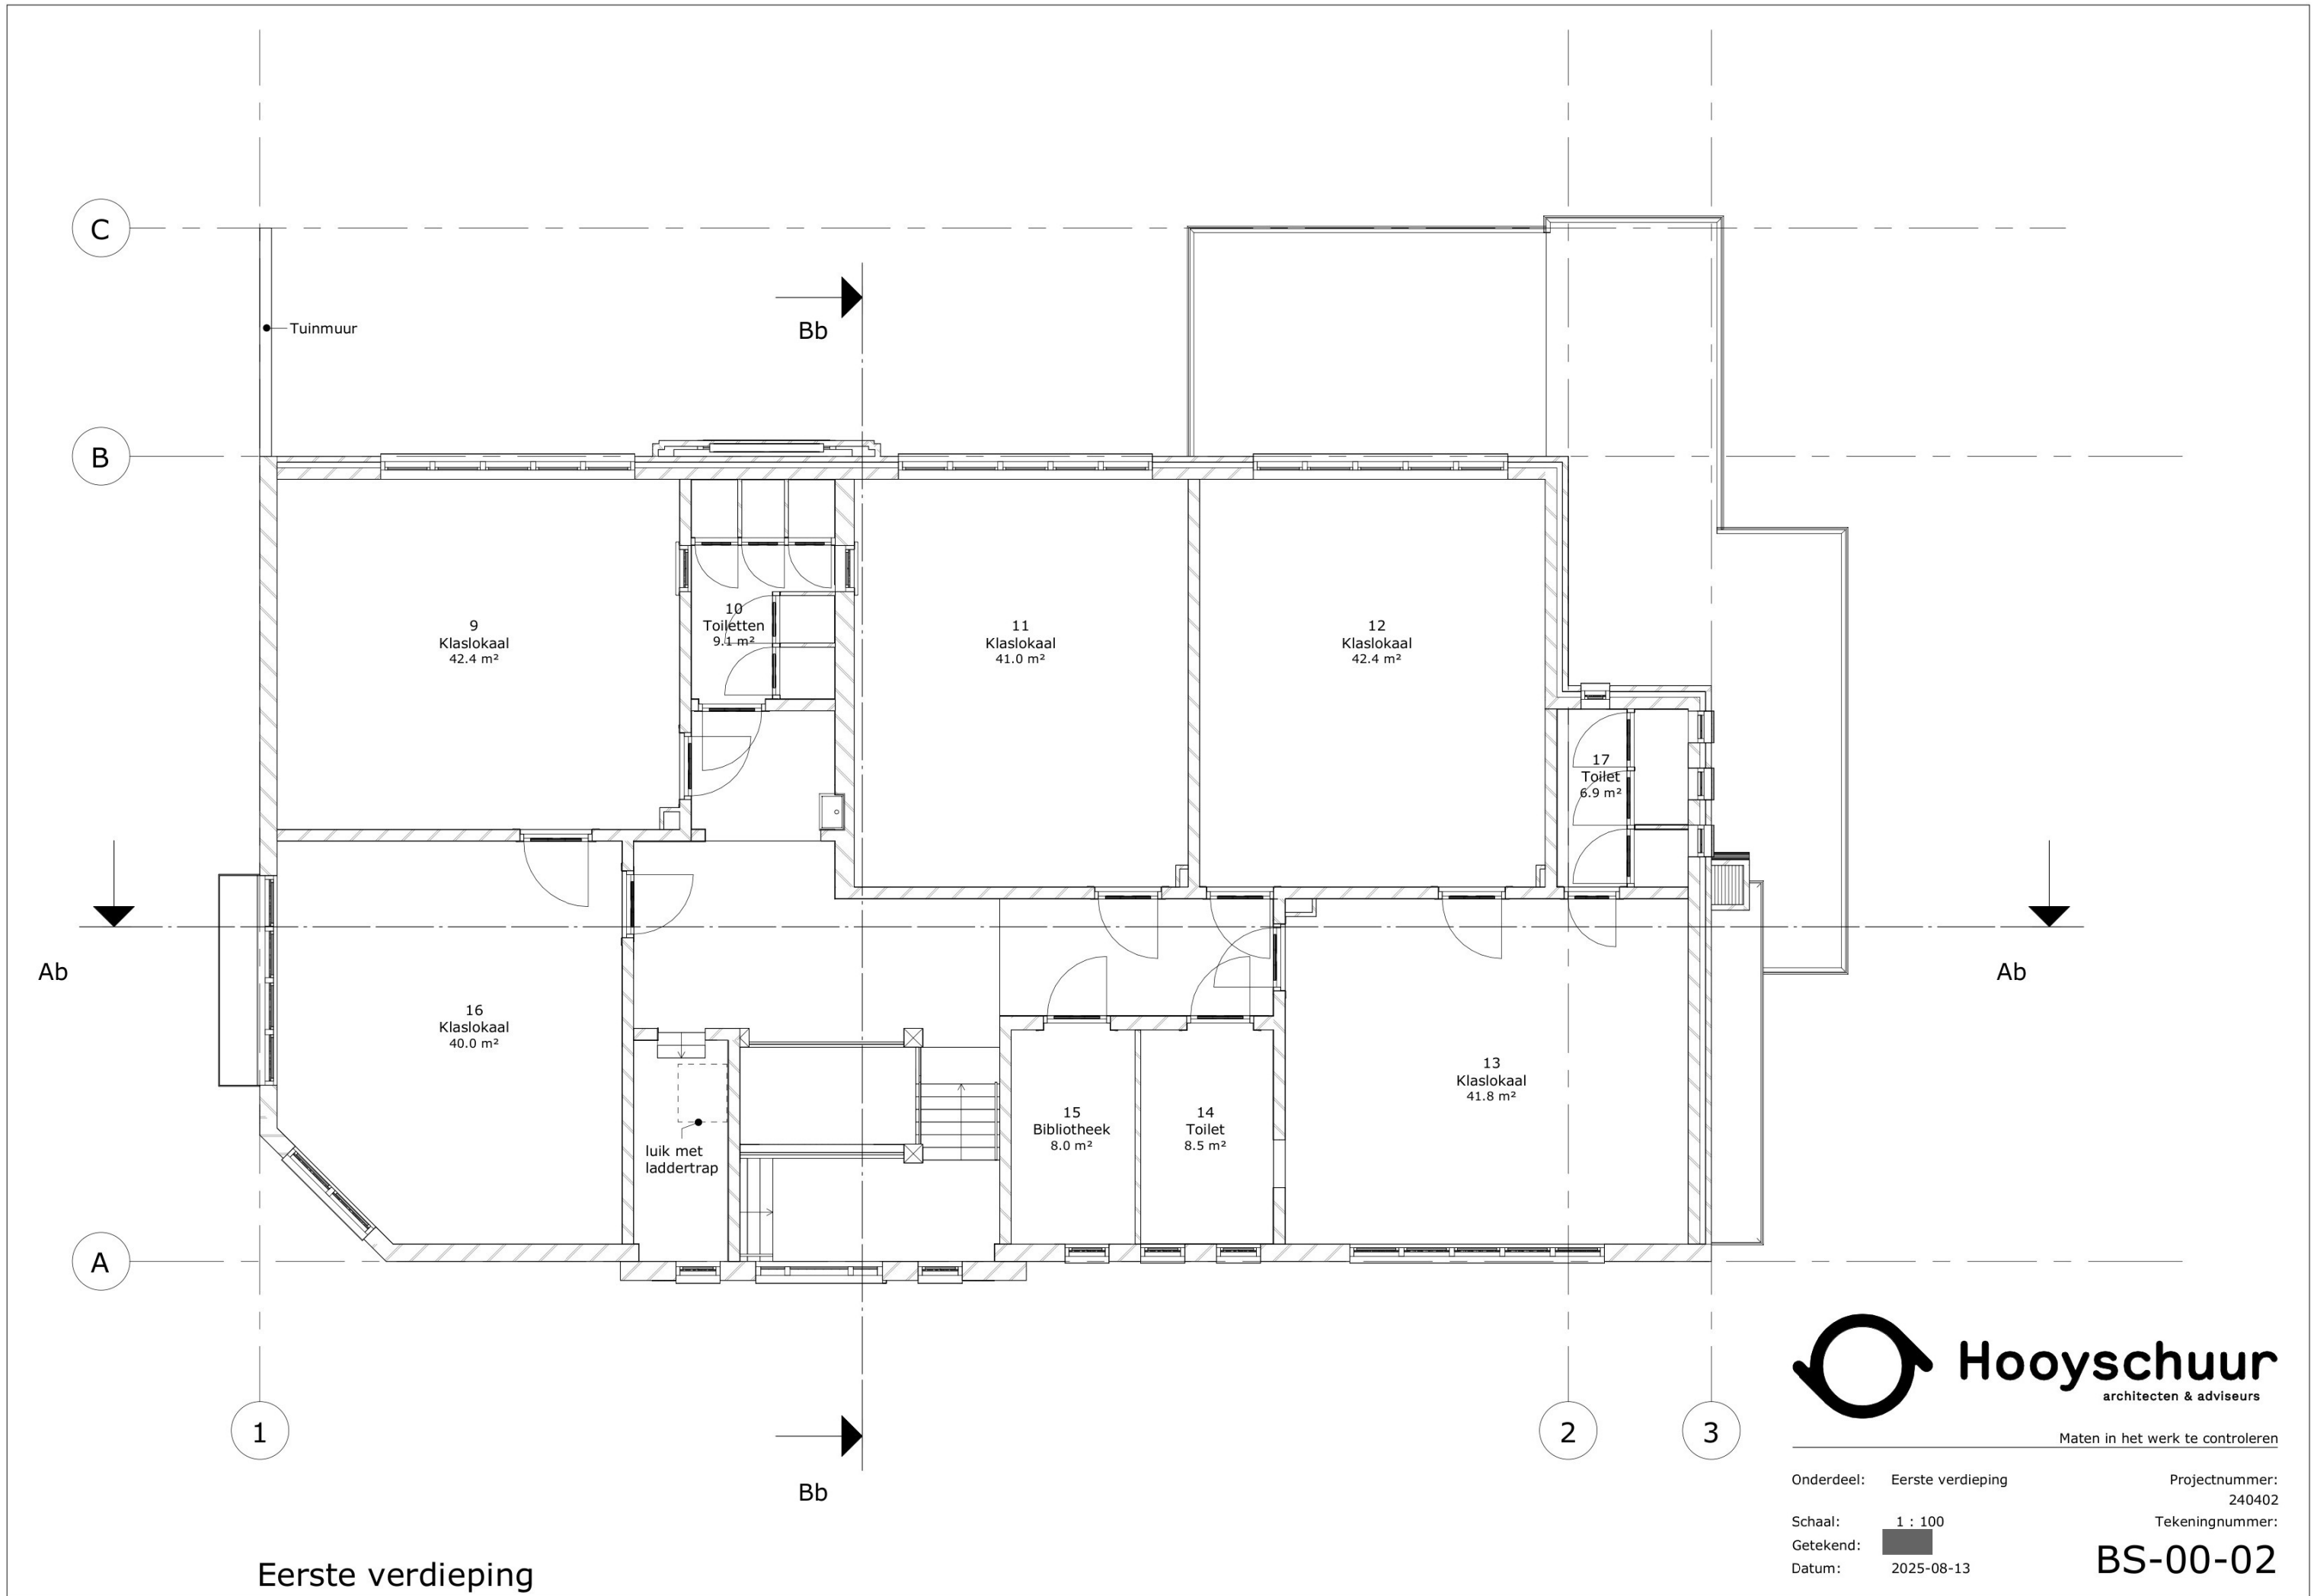

Maten in het werk te controleren

Onderdeel: Eerste verdieping

Projectnummer:
240402


Schaal: 1 : 100

Tekeningnummer:

Getekend: [Redacted]

Datum: 2025-08-13

BS-00-02

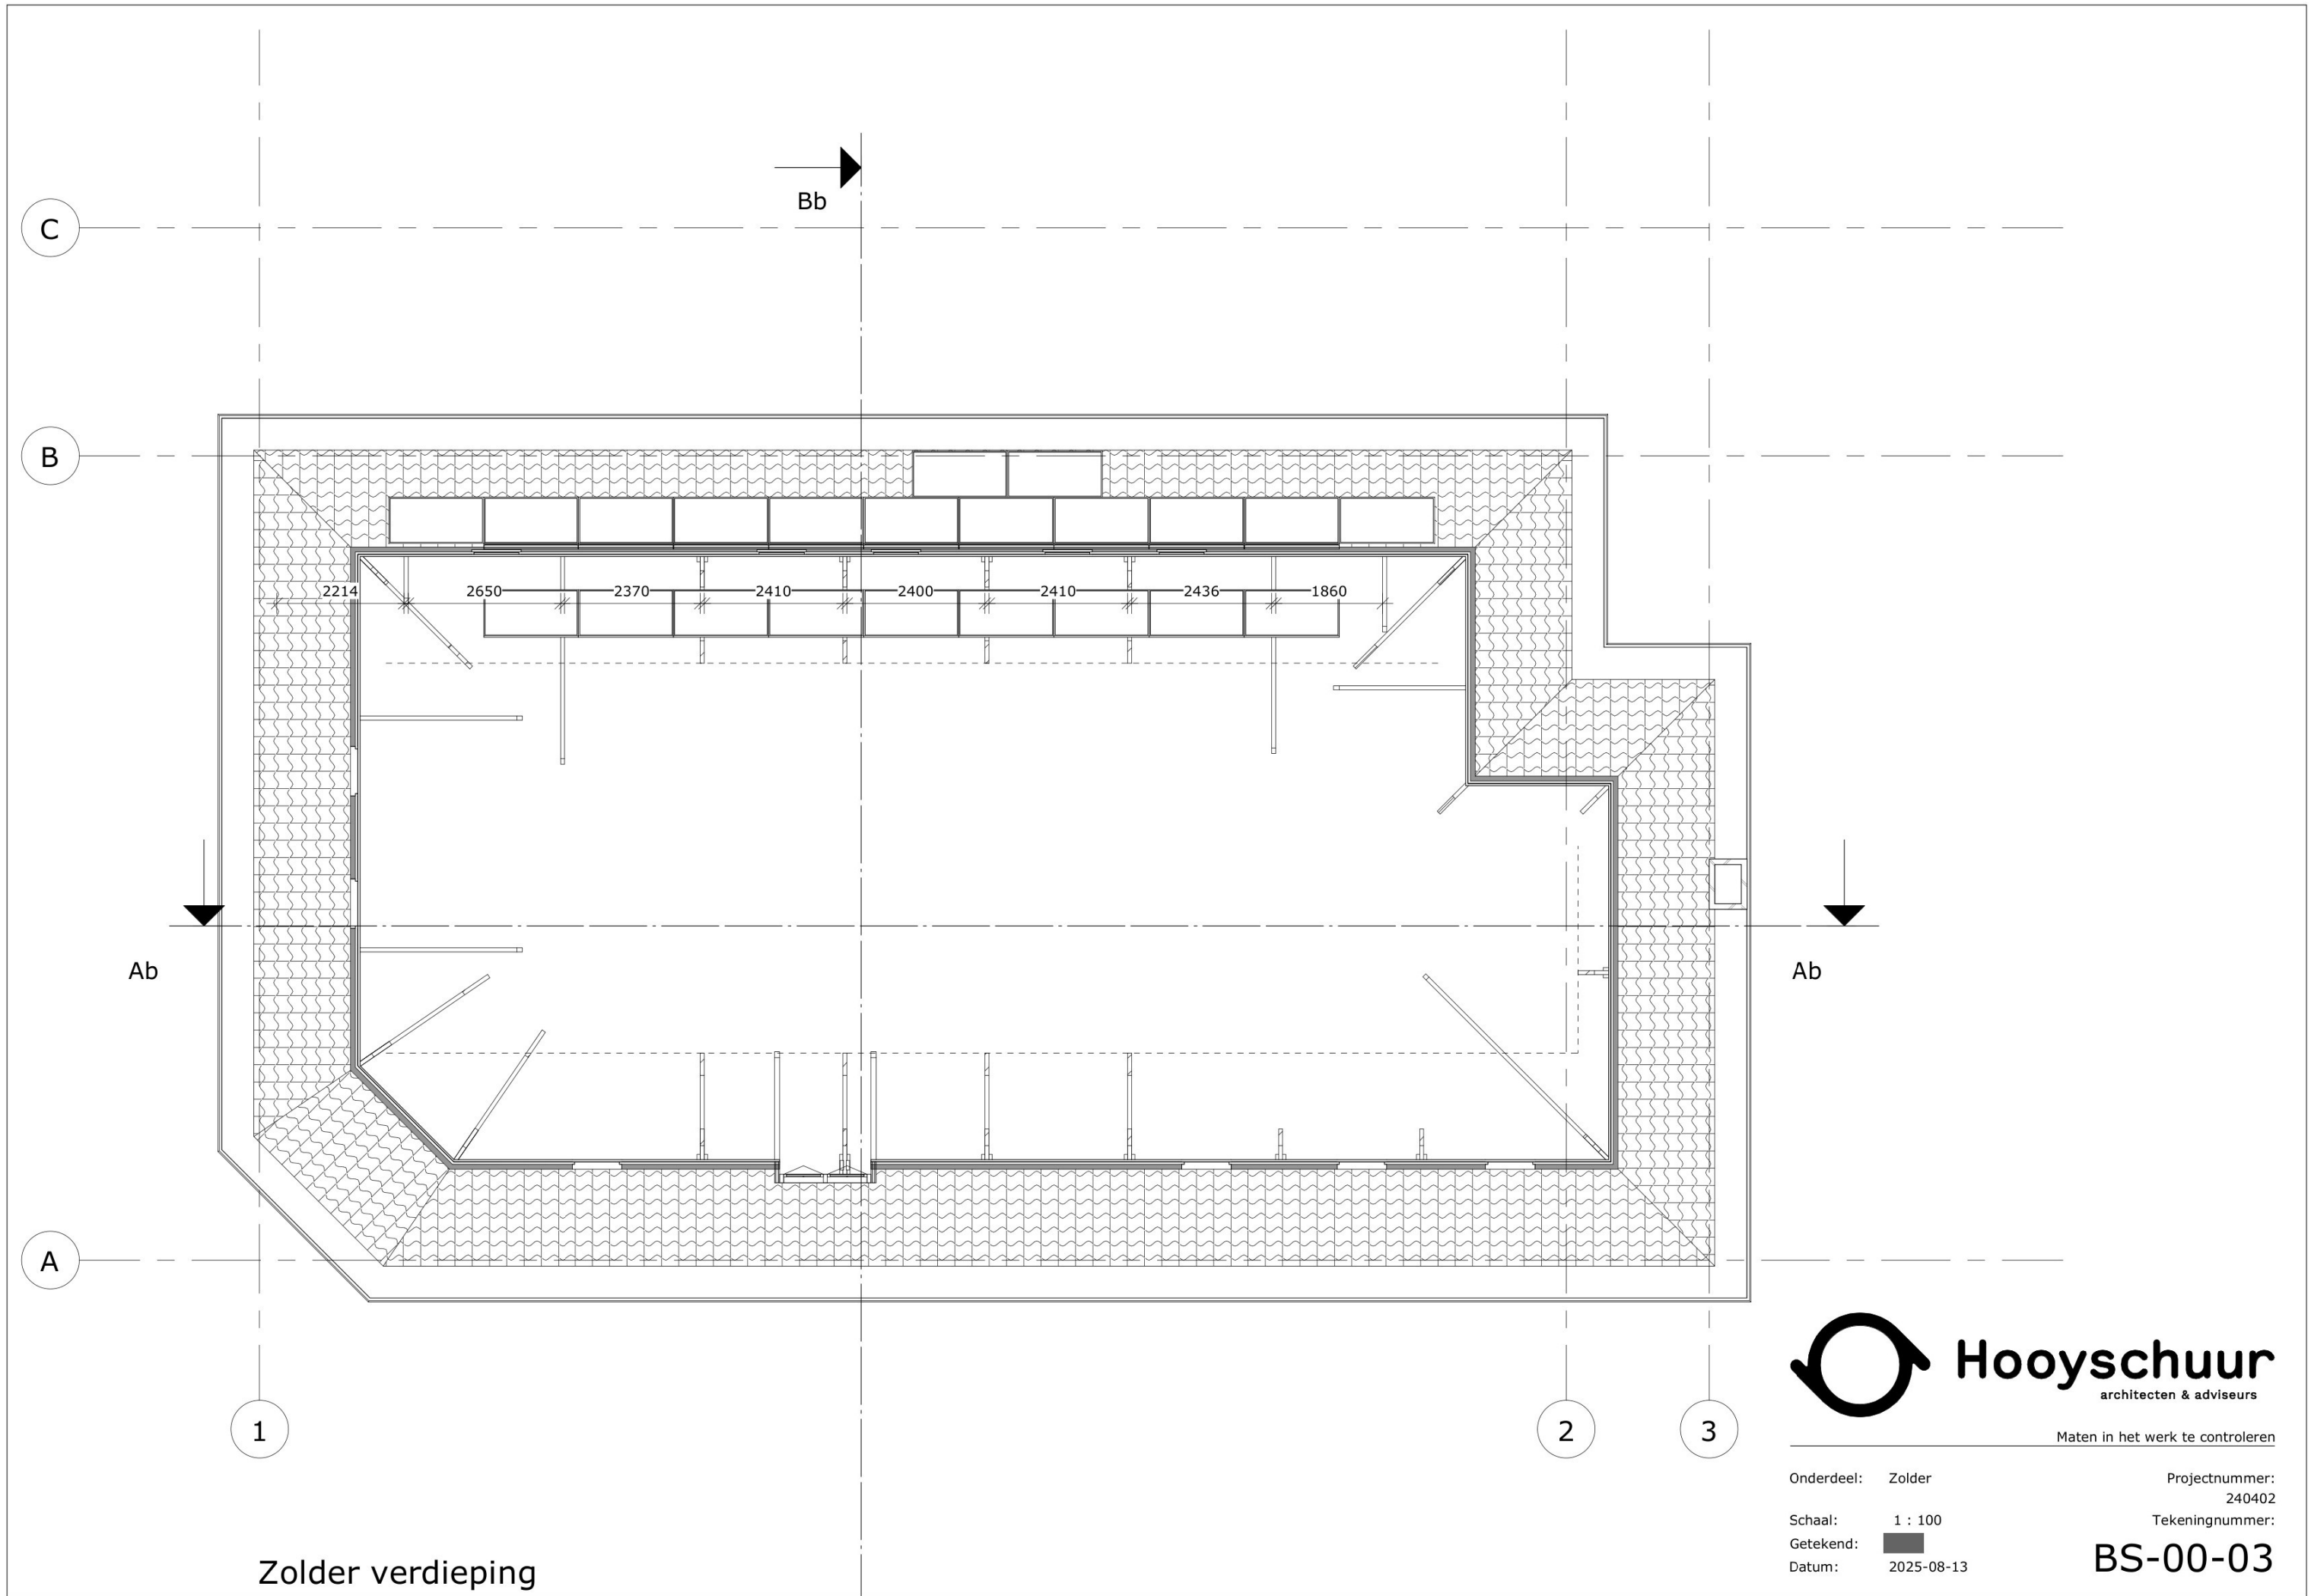

Zolder verdieping



Maten in het werk te controleren

Onderdeel:	Zolder	Projectnummer:	240402
Schaal:	1 : 100	Tekeningnummer:	BS-00-03
Getekend:			
Datum:	2025-08-13		

1

2

3

Bb

Bb

▽ 3e Verd.
15550

▽ 2e Verd.
10170
▽ ok plafond 1e verd
9870

▽ Entresol 1e verd
7533

▽ 1e Verd.
5090
▽ ok plafond bgg
4750

▽ Entresol bgg
2443

▽ Begane grond nieuw
0




Voorgevel



Maten in het werk te controleren

Onderdeel: Voorgevel
 Projectnummer: 240402
 Schaal: 1 : 100
 Getekend: [Signature]
 Datum: 2025-08-13
 Tekeningsnummer: BS-00-10

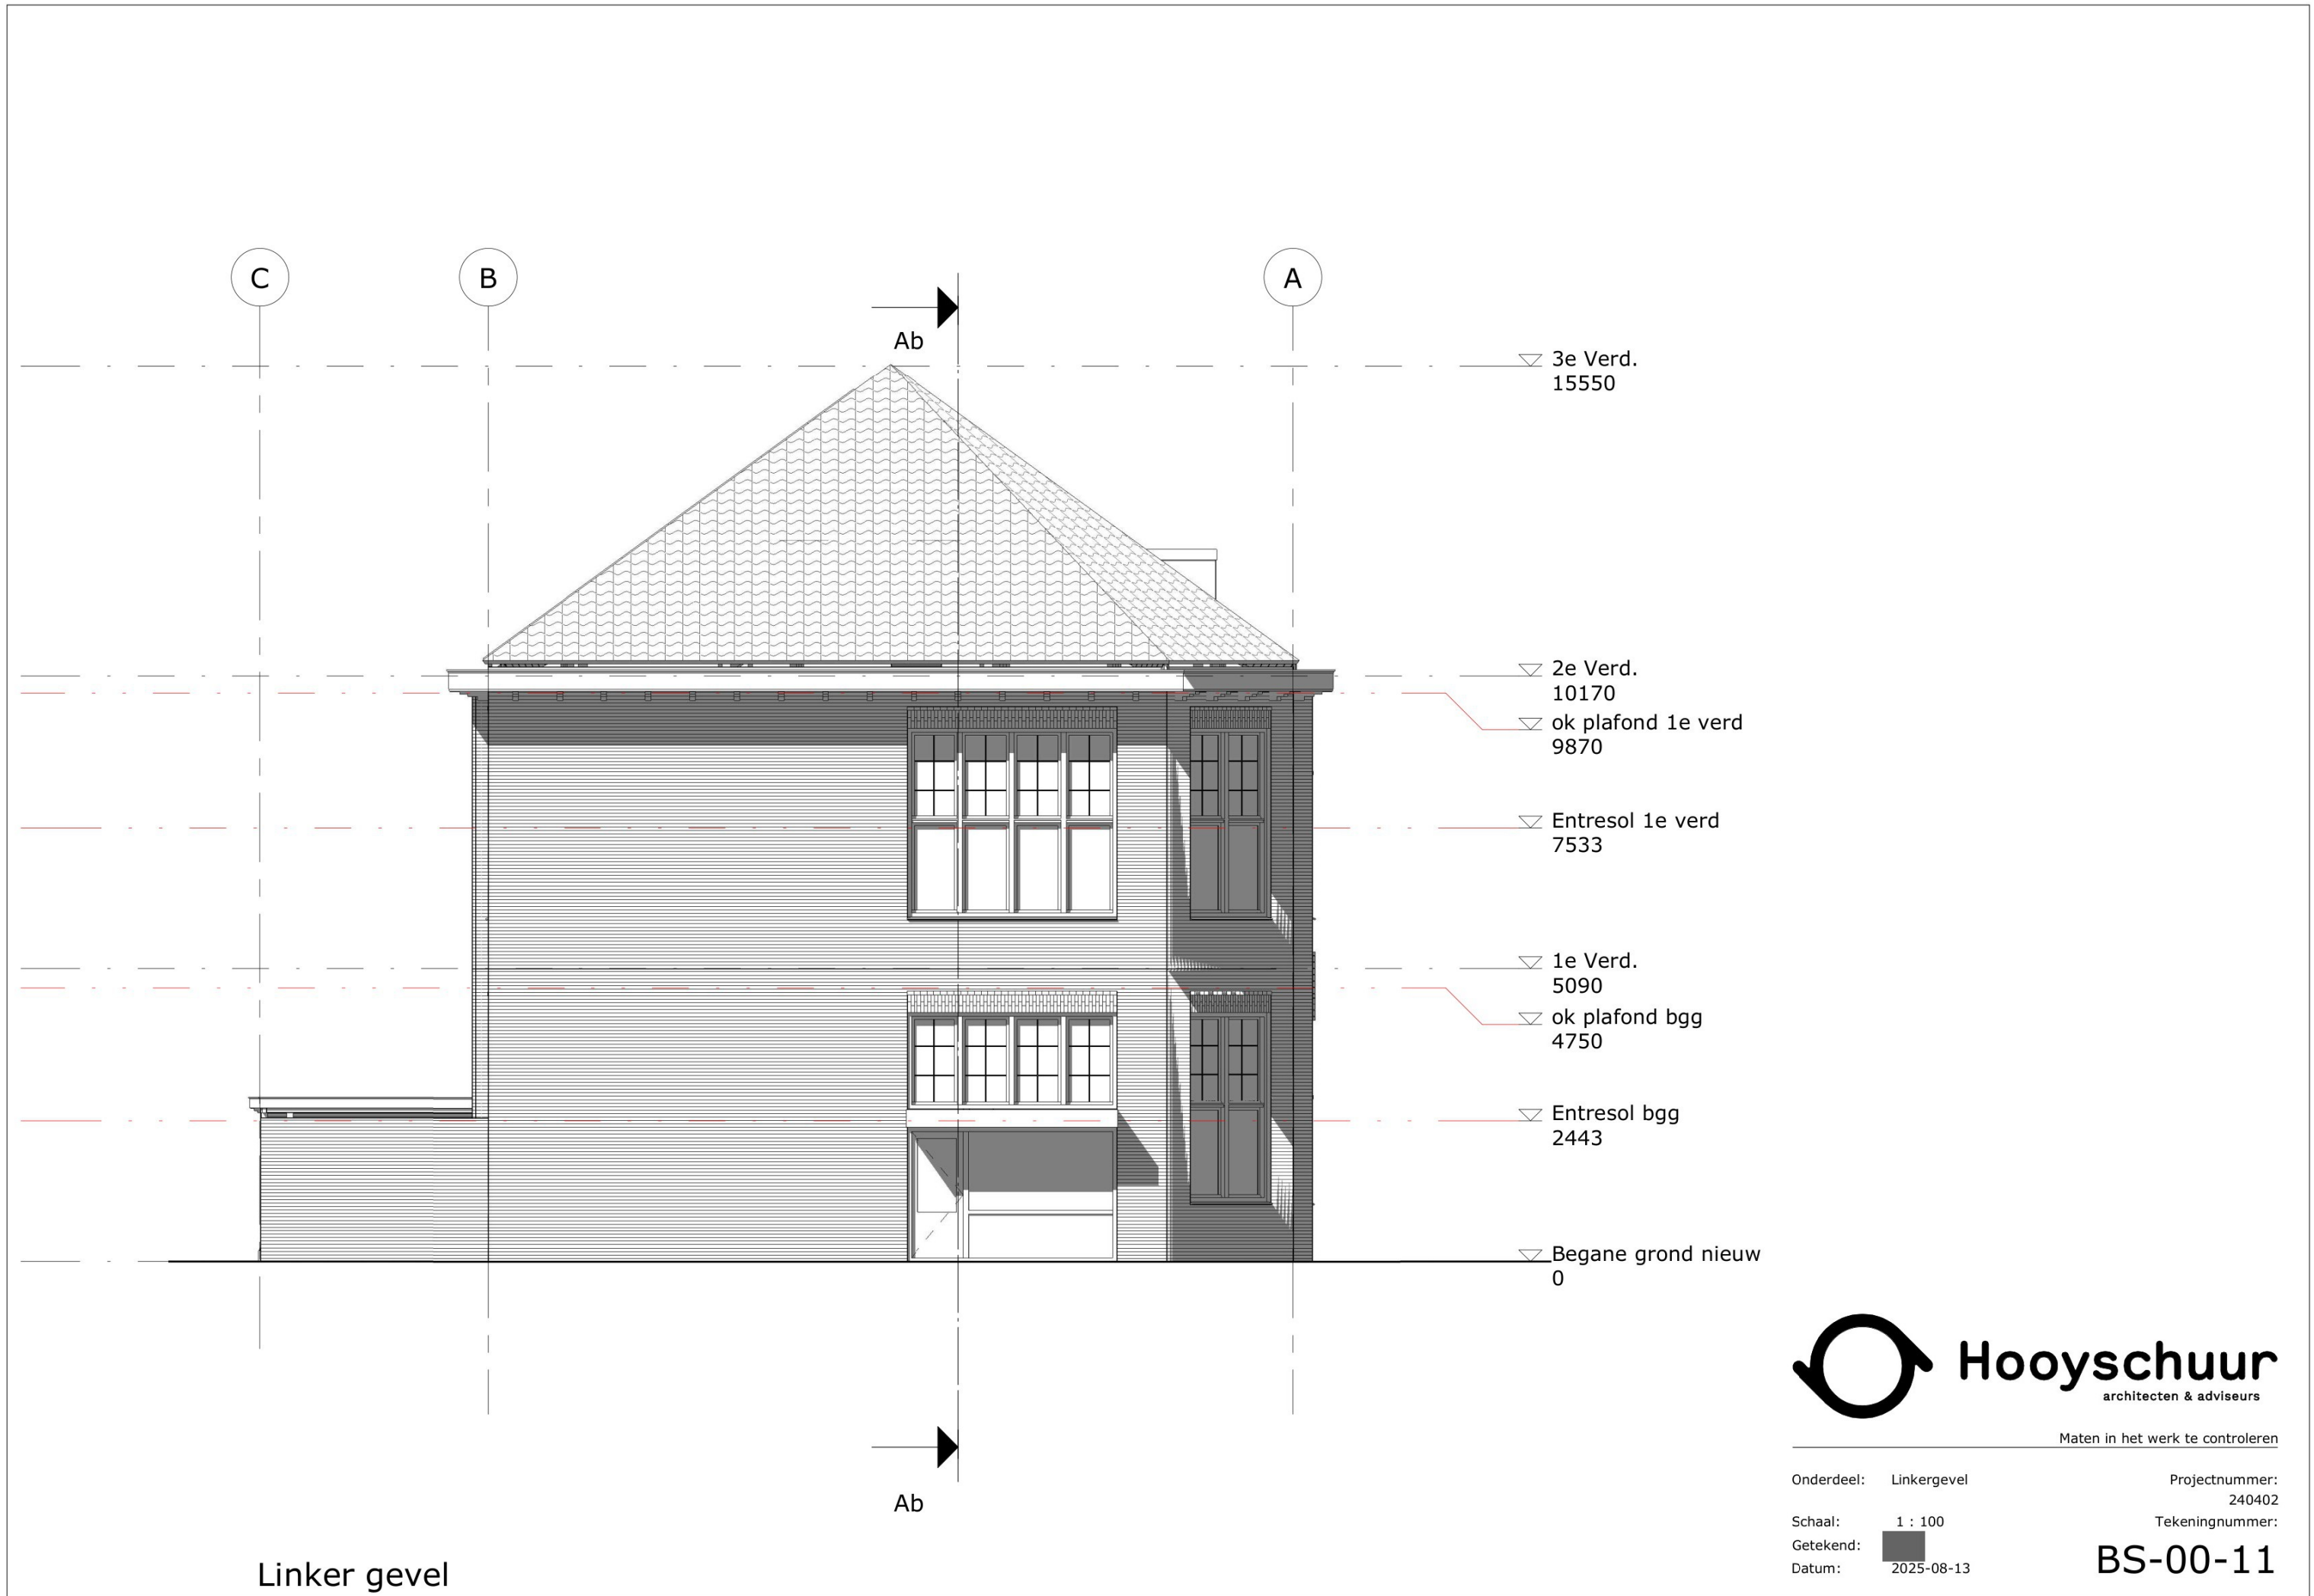



Achtergevel



Maten in het werk te controleren

Onderdeel: Achtergevel Projectnummer: 240402
 Schaal: 1 : 100 Tekeningnummer: BS-00-12
 Getekend: [Signature] Datum: 2025-08-13

A

B

C

Ab

Ab

▽ 3e Verd.
15550

▽ 2e Verd.
10170
ok plafond 1e verd
9870

▽ Entresol 1e verd
7533

▽ 1e Verd.
5090
ok plafond bgg
4750

▽ Entresol bgg
2443

▽ Begane grond nieuw
0



Maten in het werk te controleren

Onderdeel: Rechtergevel

Projectnummer:
240402

Schaal: 1 : 100

Tekeningnummer:

Getekend: [Redacted]

Datum: 2025-08-13

BS-00-13

Rechtergevel




Doorsnede Ab



Maten in het werk te controleren


Onderdeel: Doorsnede Ab Projectnummer: 240402
 Schaal: 1 : 100 Tekeningnummer: BS-00-20
 Getekend: [Redacted] Datum: 2025-08-13

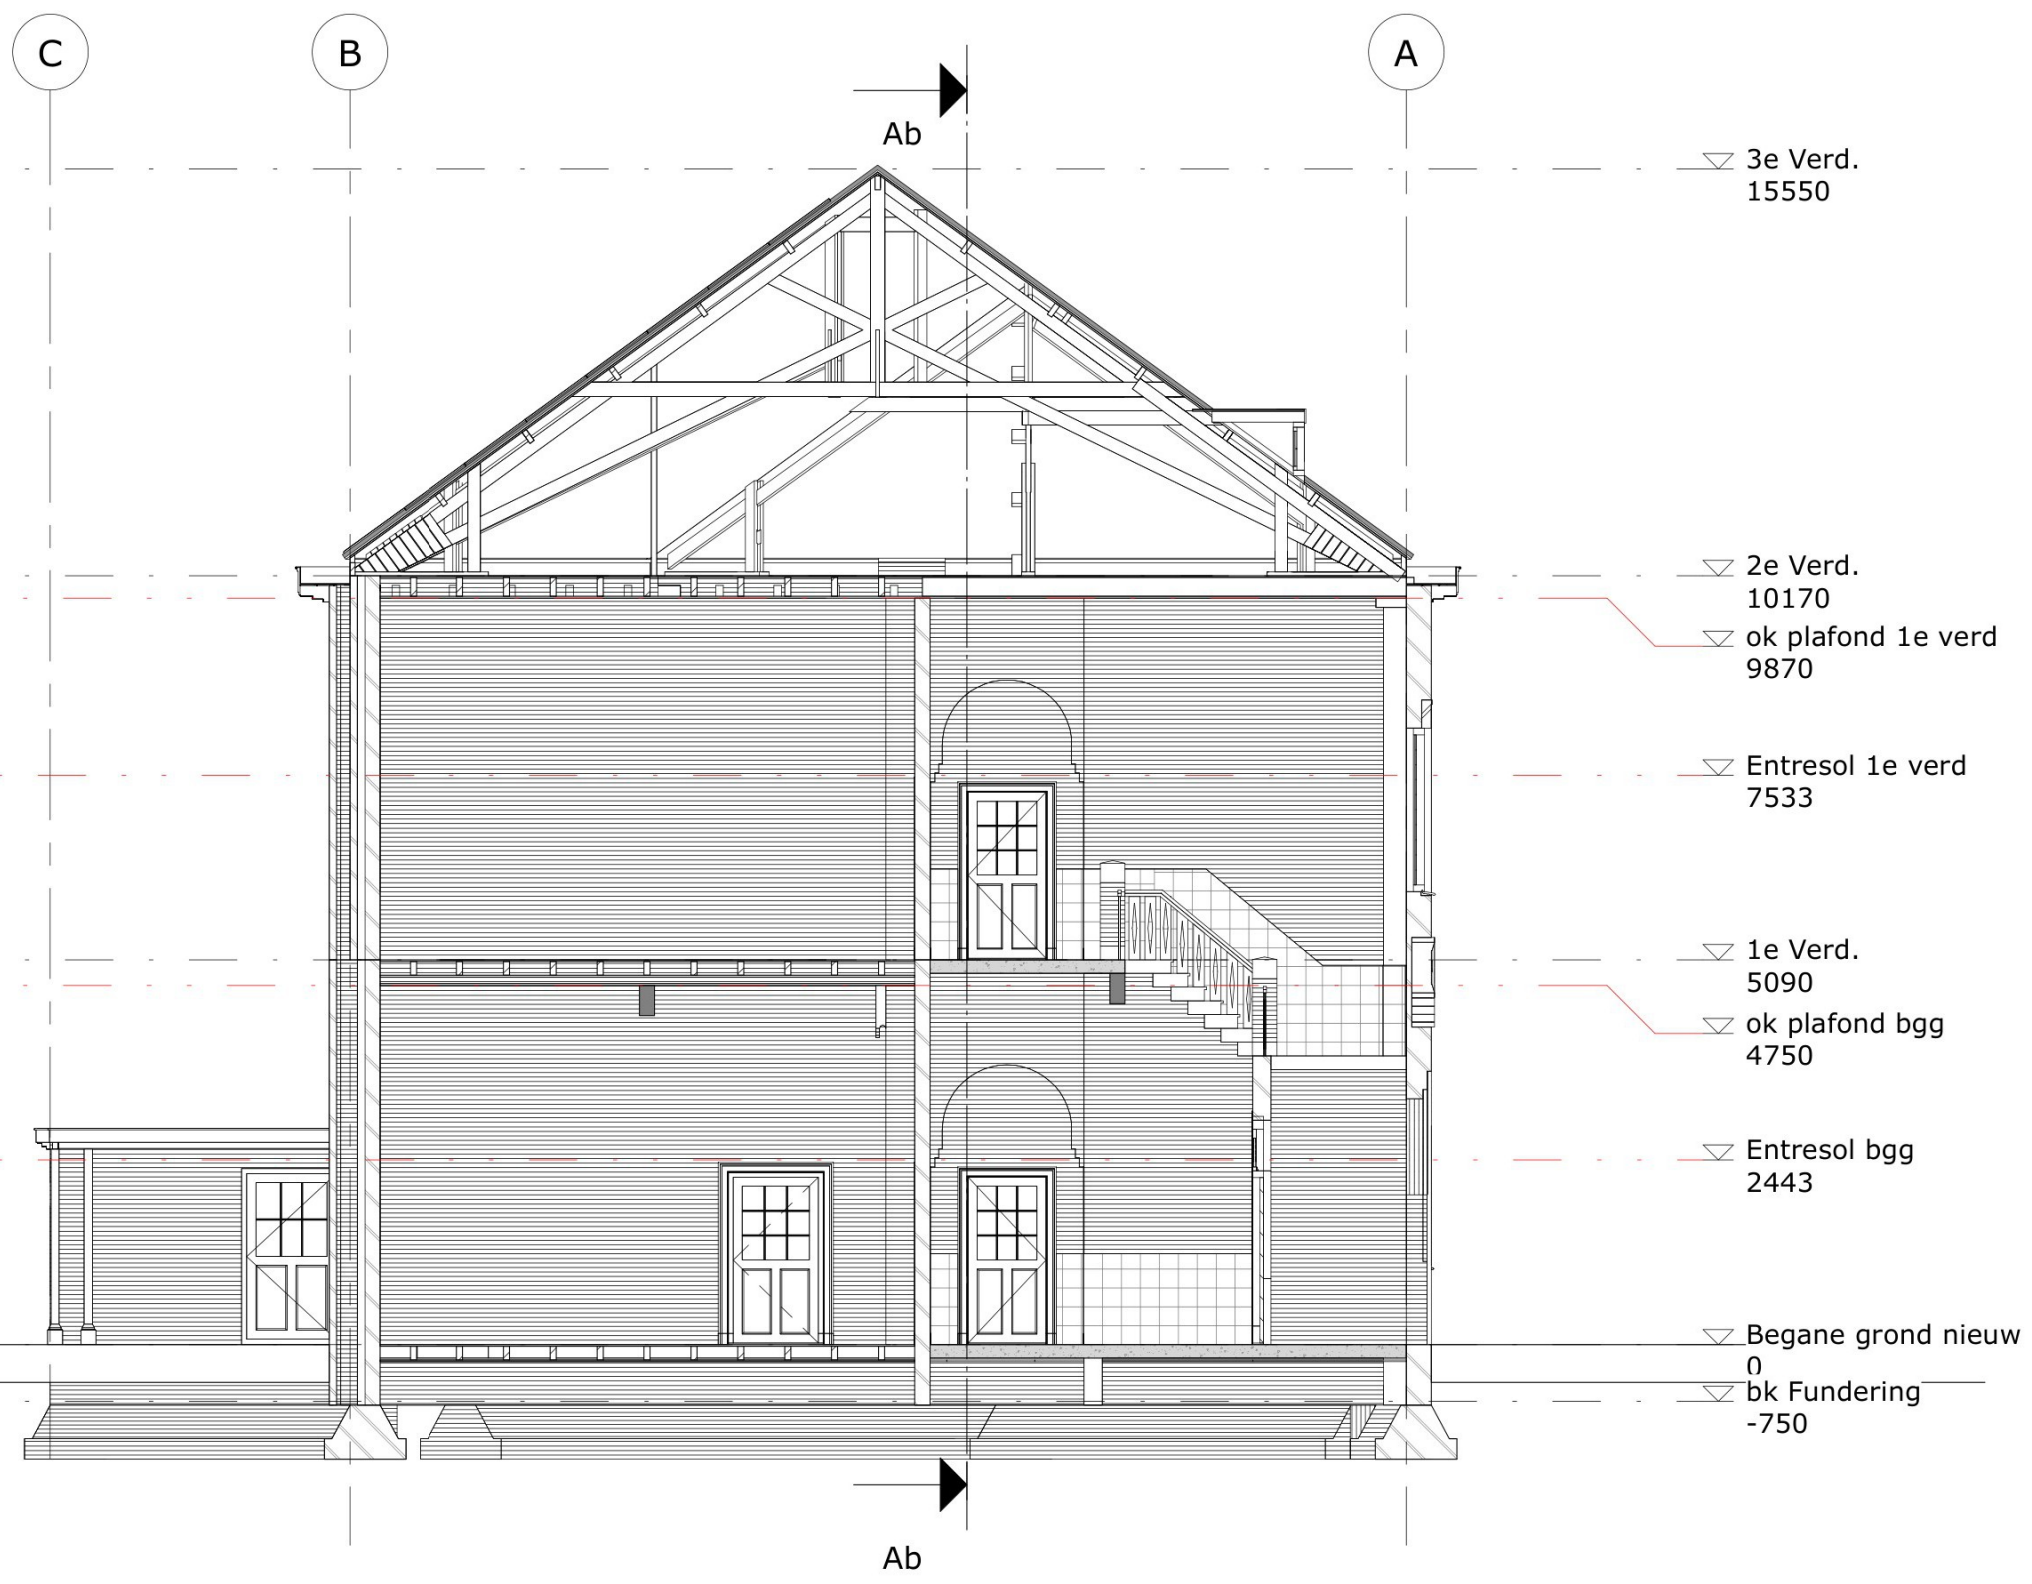


Doorsnede Bb



Maten in het werk te controleren

Onderdeel: Doorsnede Bb
 Projectnummer: 240402
 Schaal: 1 : 100
 Getekend: 
 Datum: 2025-08-13
 Tekeningnummer: BS-00-21

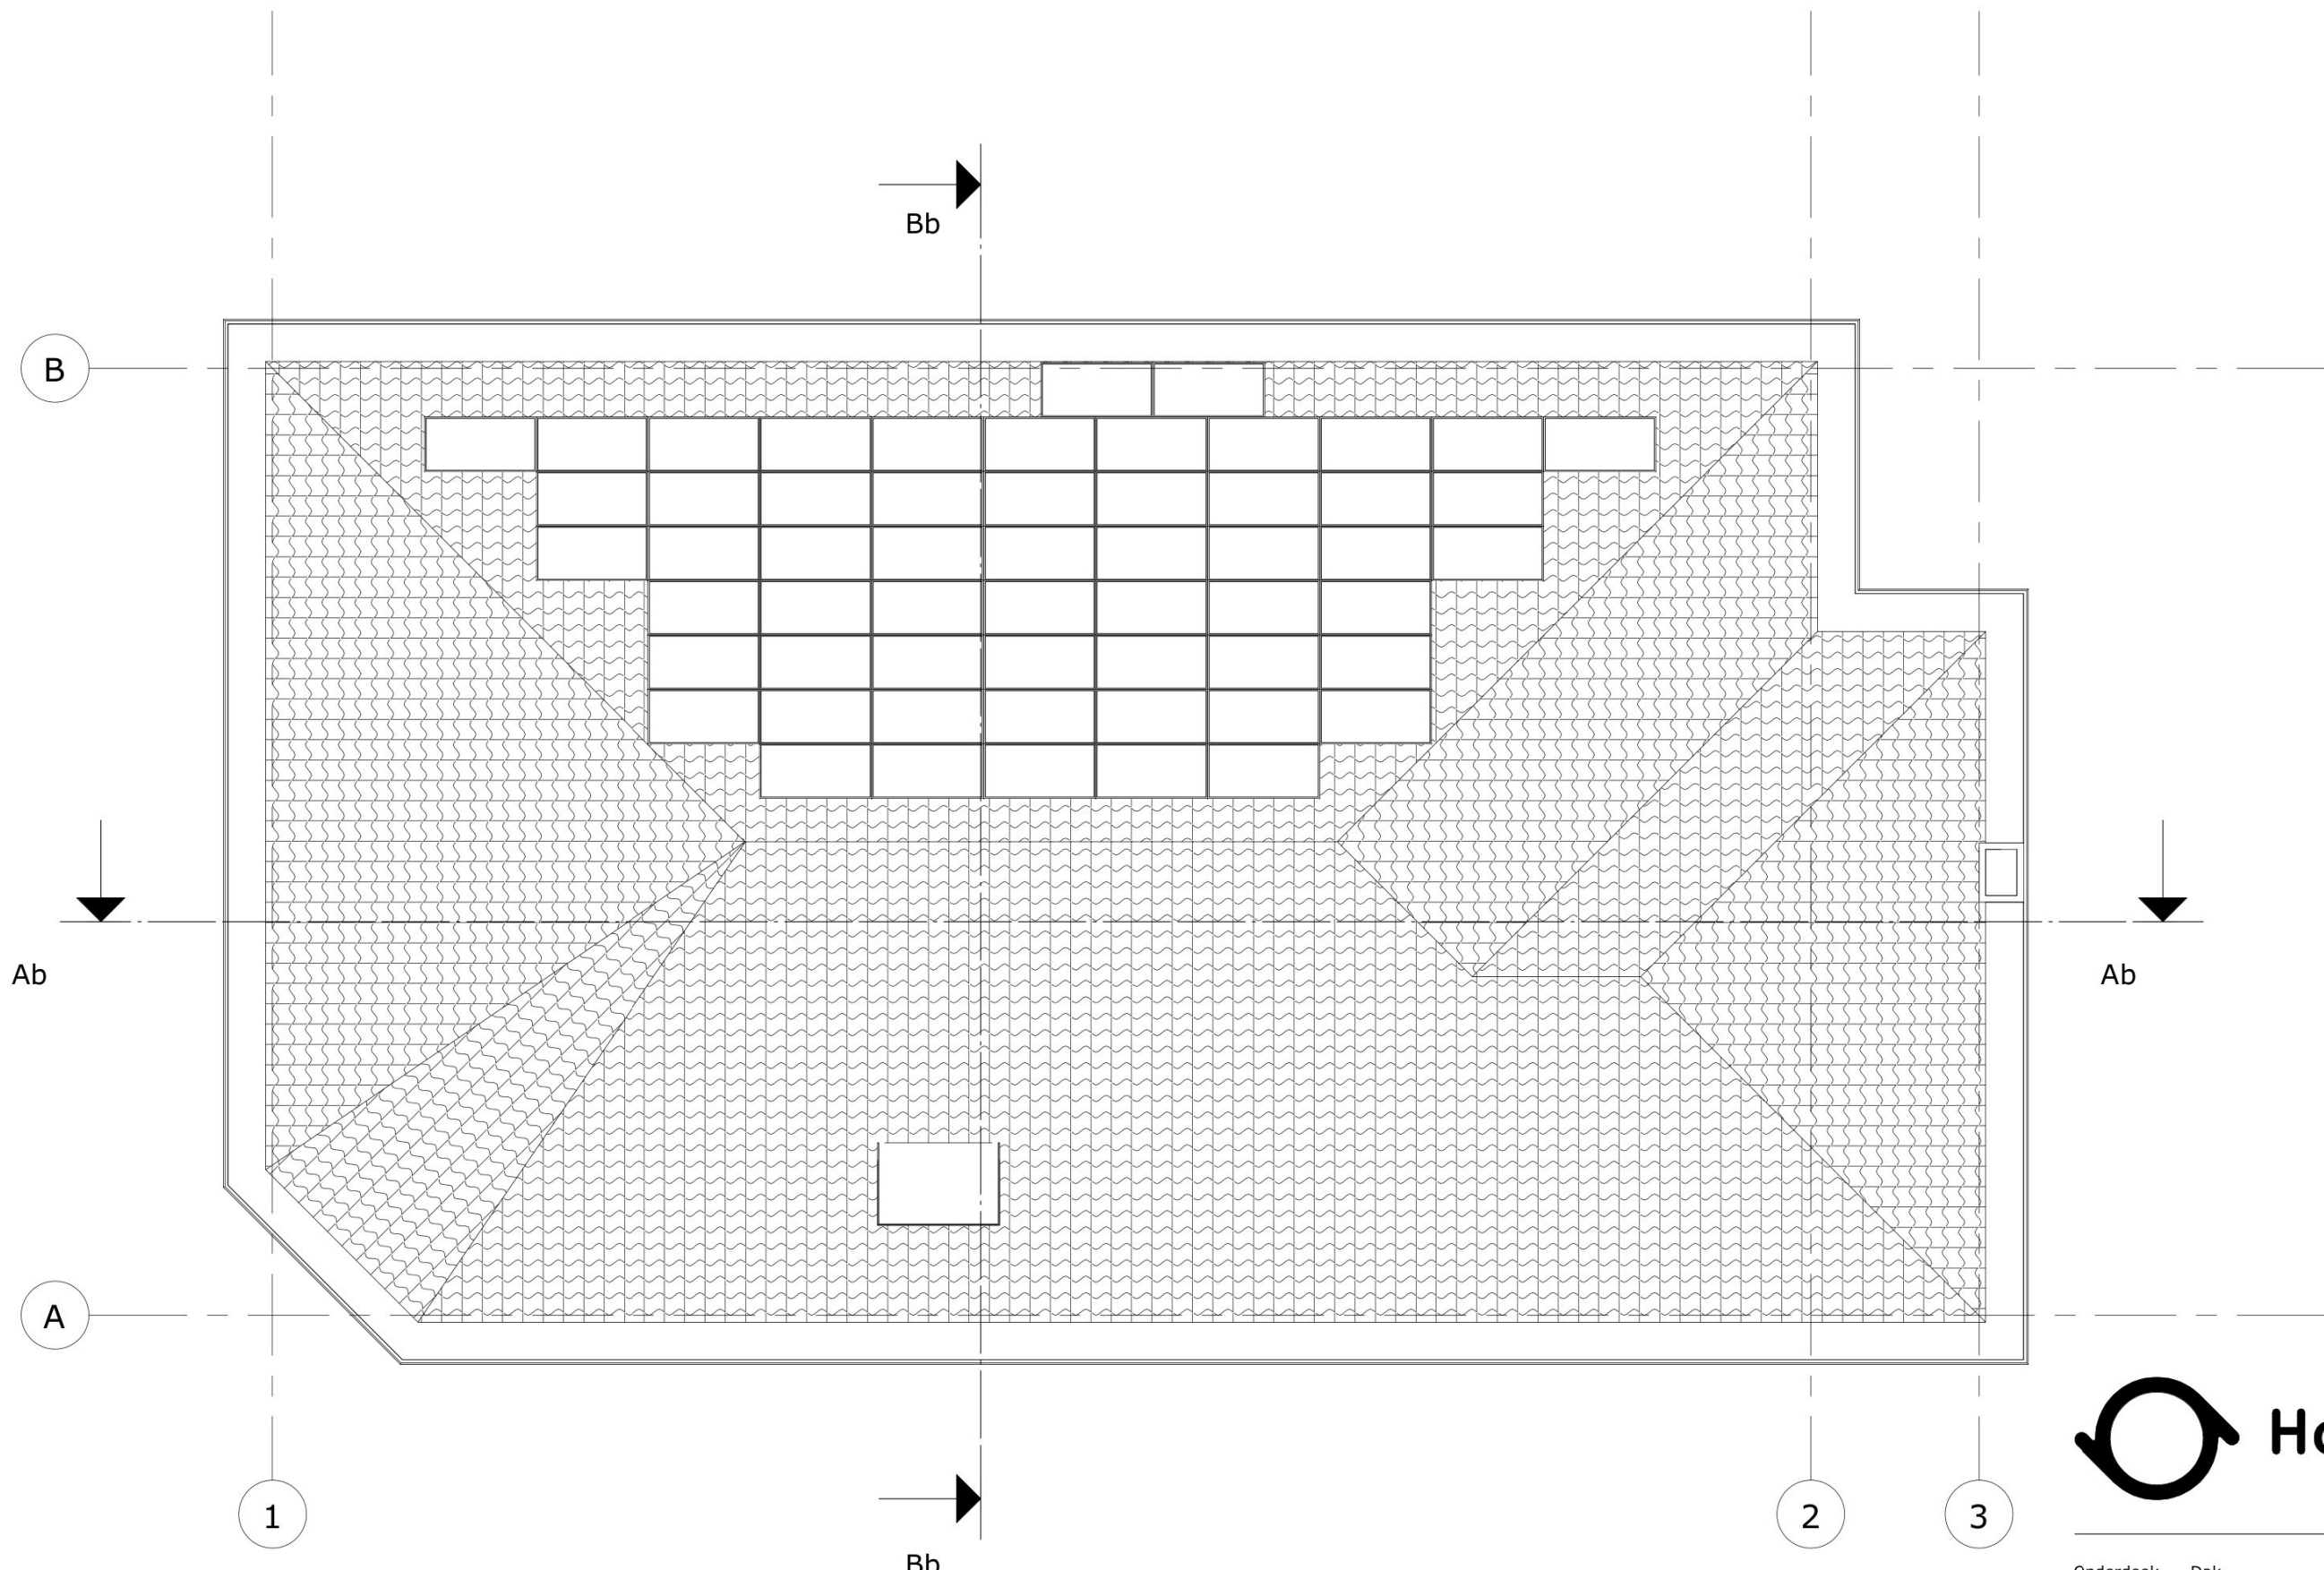

Dak



Maten in het werk te controleren

Onderdeel: Dak
 Projectnummer: 240402
 Schaal: 1 : 100
 Getekend: [Signature]
 Datum: 2025-08-13
 Tekeningnummer: BS-00-04