



renvooi staalconstructie

- staalkwaliteit profielstaal : S 235 JRG
- staalkwaliteit kokers : S 275 JRG
- staalkwaliteit Hody liggers : S 355 JRG
- boutkwaliteiten : 8.8
- lassen: a min : 5 mm.
- schotten en lijfplaten : t min= 10 mm.
- kopplaten : t min= 12 mm.
- voetplaten : t min= 12 mm.

De staalleverancier dient te zorgen voor:

- werkplaatstekeningen;
- detailberekeningen;
- stabiliteit tijdens de bouwfase.

nb.

De stukken dienen in tweevoud te worden verzonden naar de hoofdconstructeur.

Brandwerendheidseis staalconstructie:

- dakvloer : [redacted]
- verdiepingvloer : [redacted]

Algemeen:

De aannemer dient tijdens of vooraf aan de uitvoering het volgende te controleren:


- maatvoering bestaande constructie;
- bestaande constructieonderdelen (liggers, kolommen, vloeren, wanddikten, etc);
- opleggingen bestaande constructie.

Indien afwijkingen worden geconstateerd ten opzichte van de constructietekening dient contact opgenomen te worden met de constructeur.

Project	: Mariaschool Koninginneweg 1 Zandvoort		
Opdrachtgever	: Pré Wonen - Velsersbroek		
Onderwerp	: Constructie overzicht - constructie entresolvloeren - - -		
Fase	: Bouwaanvraag		
Status	: Ter Controle		
Projectleider	[redacted]	Schaal	: 1:50/1:20
Datum	: 14-10-2024	Datum gewijzigd	: 17-12-2025 (a)
		Projectnummer	: 24-087
		Tekeningnummer	: T-Ba-01



Amerweg 54
9444 TG Grollo
tel : 06 200 34 7 64
email : info@rondepagter.nl

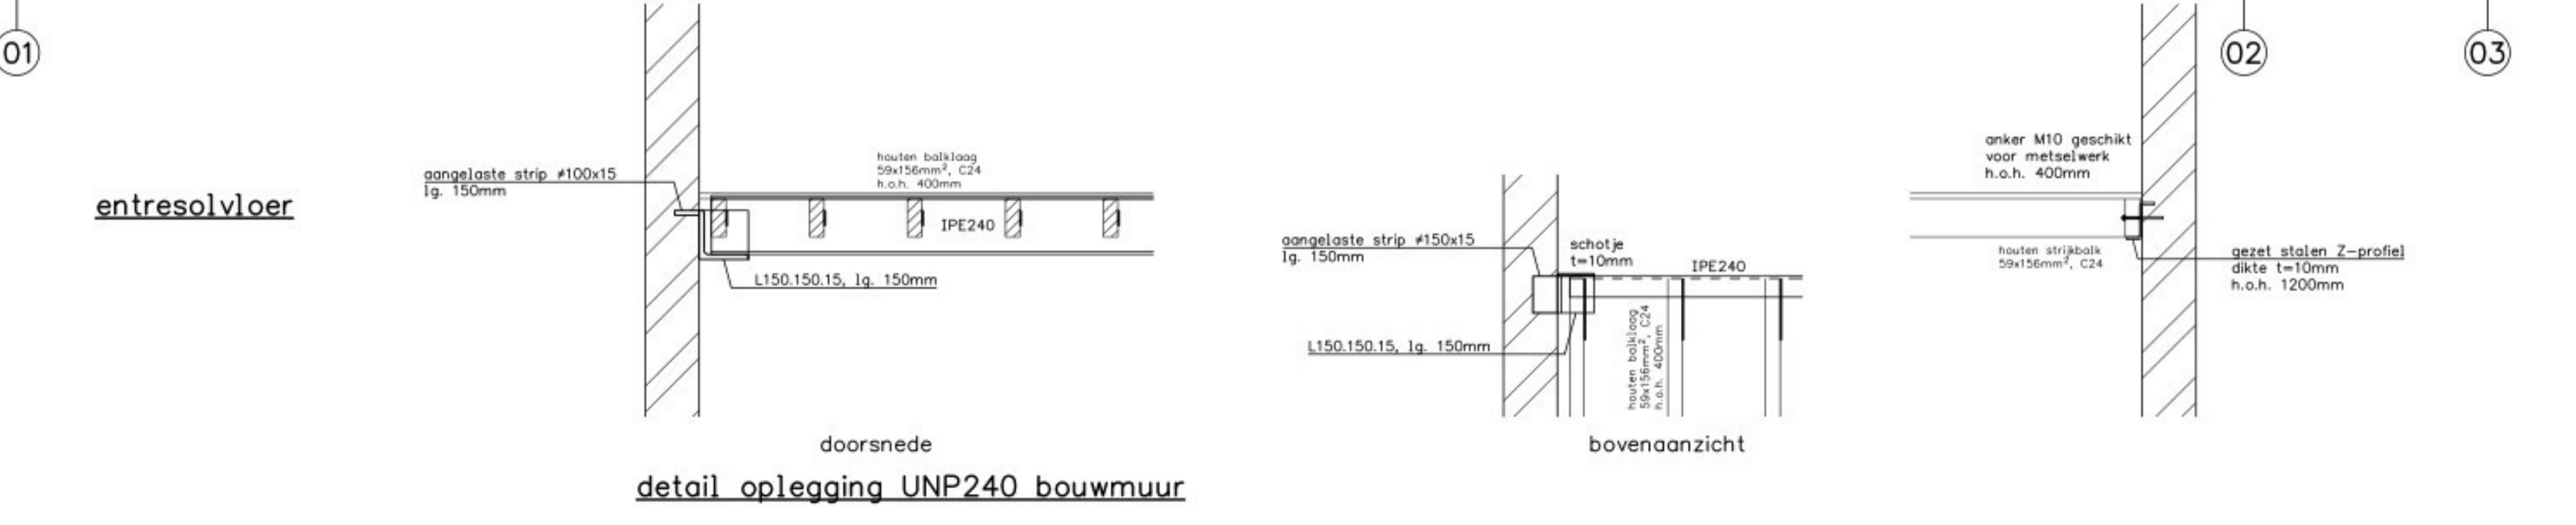

Toelichting grondslagen

In dit document kunt u secties vinden die onleesbaar zijn gemaakt. Deze informatie is achterwege gelaten op basis van de Wet open overheid (Woo). De letter die hierbij is vermeld correspondeert met de bijbehorende grondslag in onderstaand overzicht.

C Art. 5.1 lid 1 sub c

Deze informatie betreft bedrijfs- en fabricagegegevens die vertrouwelijk aan de overheid zijn meegedeeld

J Art. 5.1 lid 2 sub e

Het belang van de openbaarmaking van deze informatie weegt niet op tegen het belang van de eerbiediging van de persoonlijke levenssfeer van betrokkenen