



Hooyschuur
architecten & adviseurs

CONCEPT

Maten in het werk te controleren

Nummer	Naam	Datum
BS-00	Voorblad	2024-08-28
BS-00-01	Begane grond	2024-08-28
BS-00-02	Eerste verdieping	2024-08-28
BS-00-03	Zolder	2024-08-28
BS-00-10	Voorgevel	2024-08-28
BS-00-11	Linkergevel	2024-08-28
BS-00-12	Achtergevel	2024-08-28
BS-00-13	Rechtergevel	2024-08-28
BS-00-20	Doorsnede Ab	2024-08-28
BS-00-21	Doorsnede Bb	2024-08-28


Opdrachtgever: **Pré Wonen** Noordeinde 16

Project: **Mariaschool** 1521 PA Wormerveer

Zandvoort T: 075-6220441

Onderdeel: **Voorblad** E: info@hooyschuur.nl


Fase: **Bestaande toestand** W: www.hooyschuur.nl


Getekend:  Projectnr: 240402 Tekeningnummer:

Schaal: Datum: 2024-08-28

Formaat: A3 **BS-00**

Bestand: F:\240402 Mariaschool Zandvoort\tekenwerk\Model\240402 Mariaschool.rvt

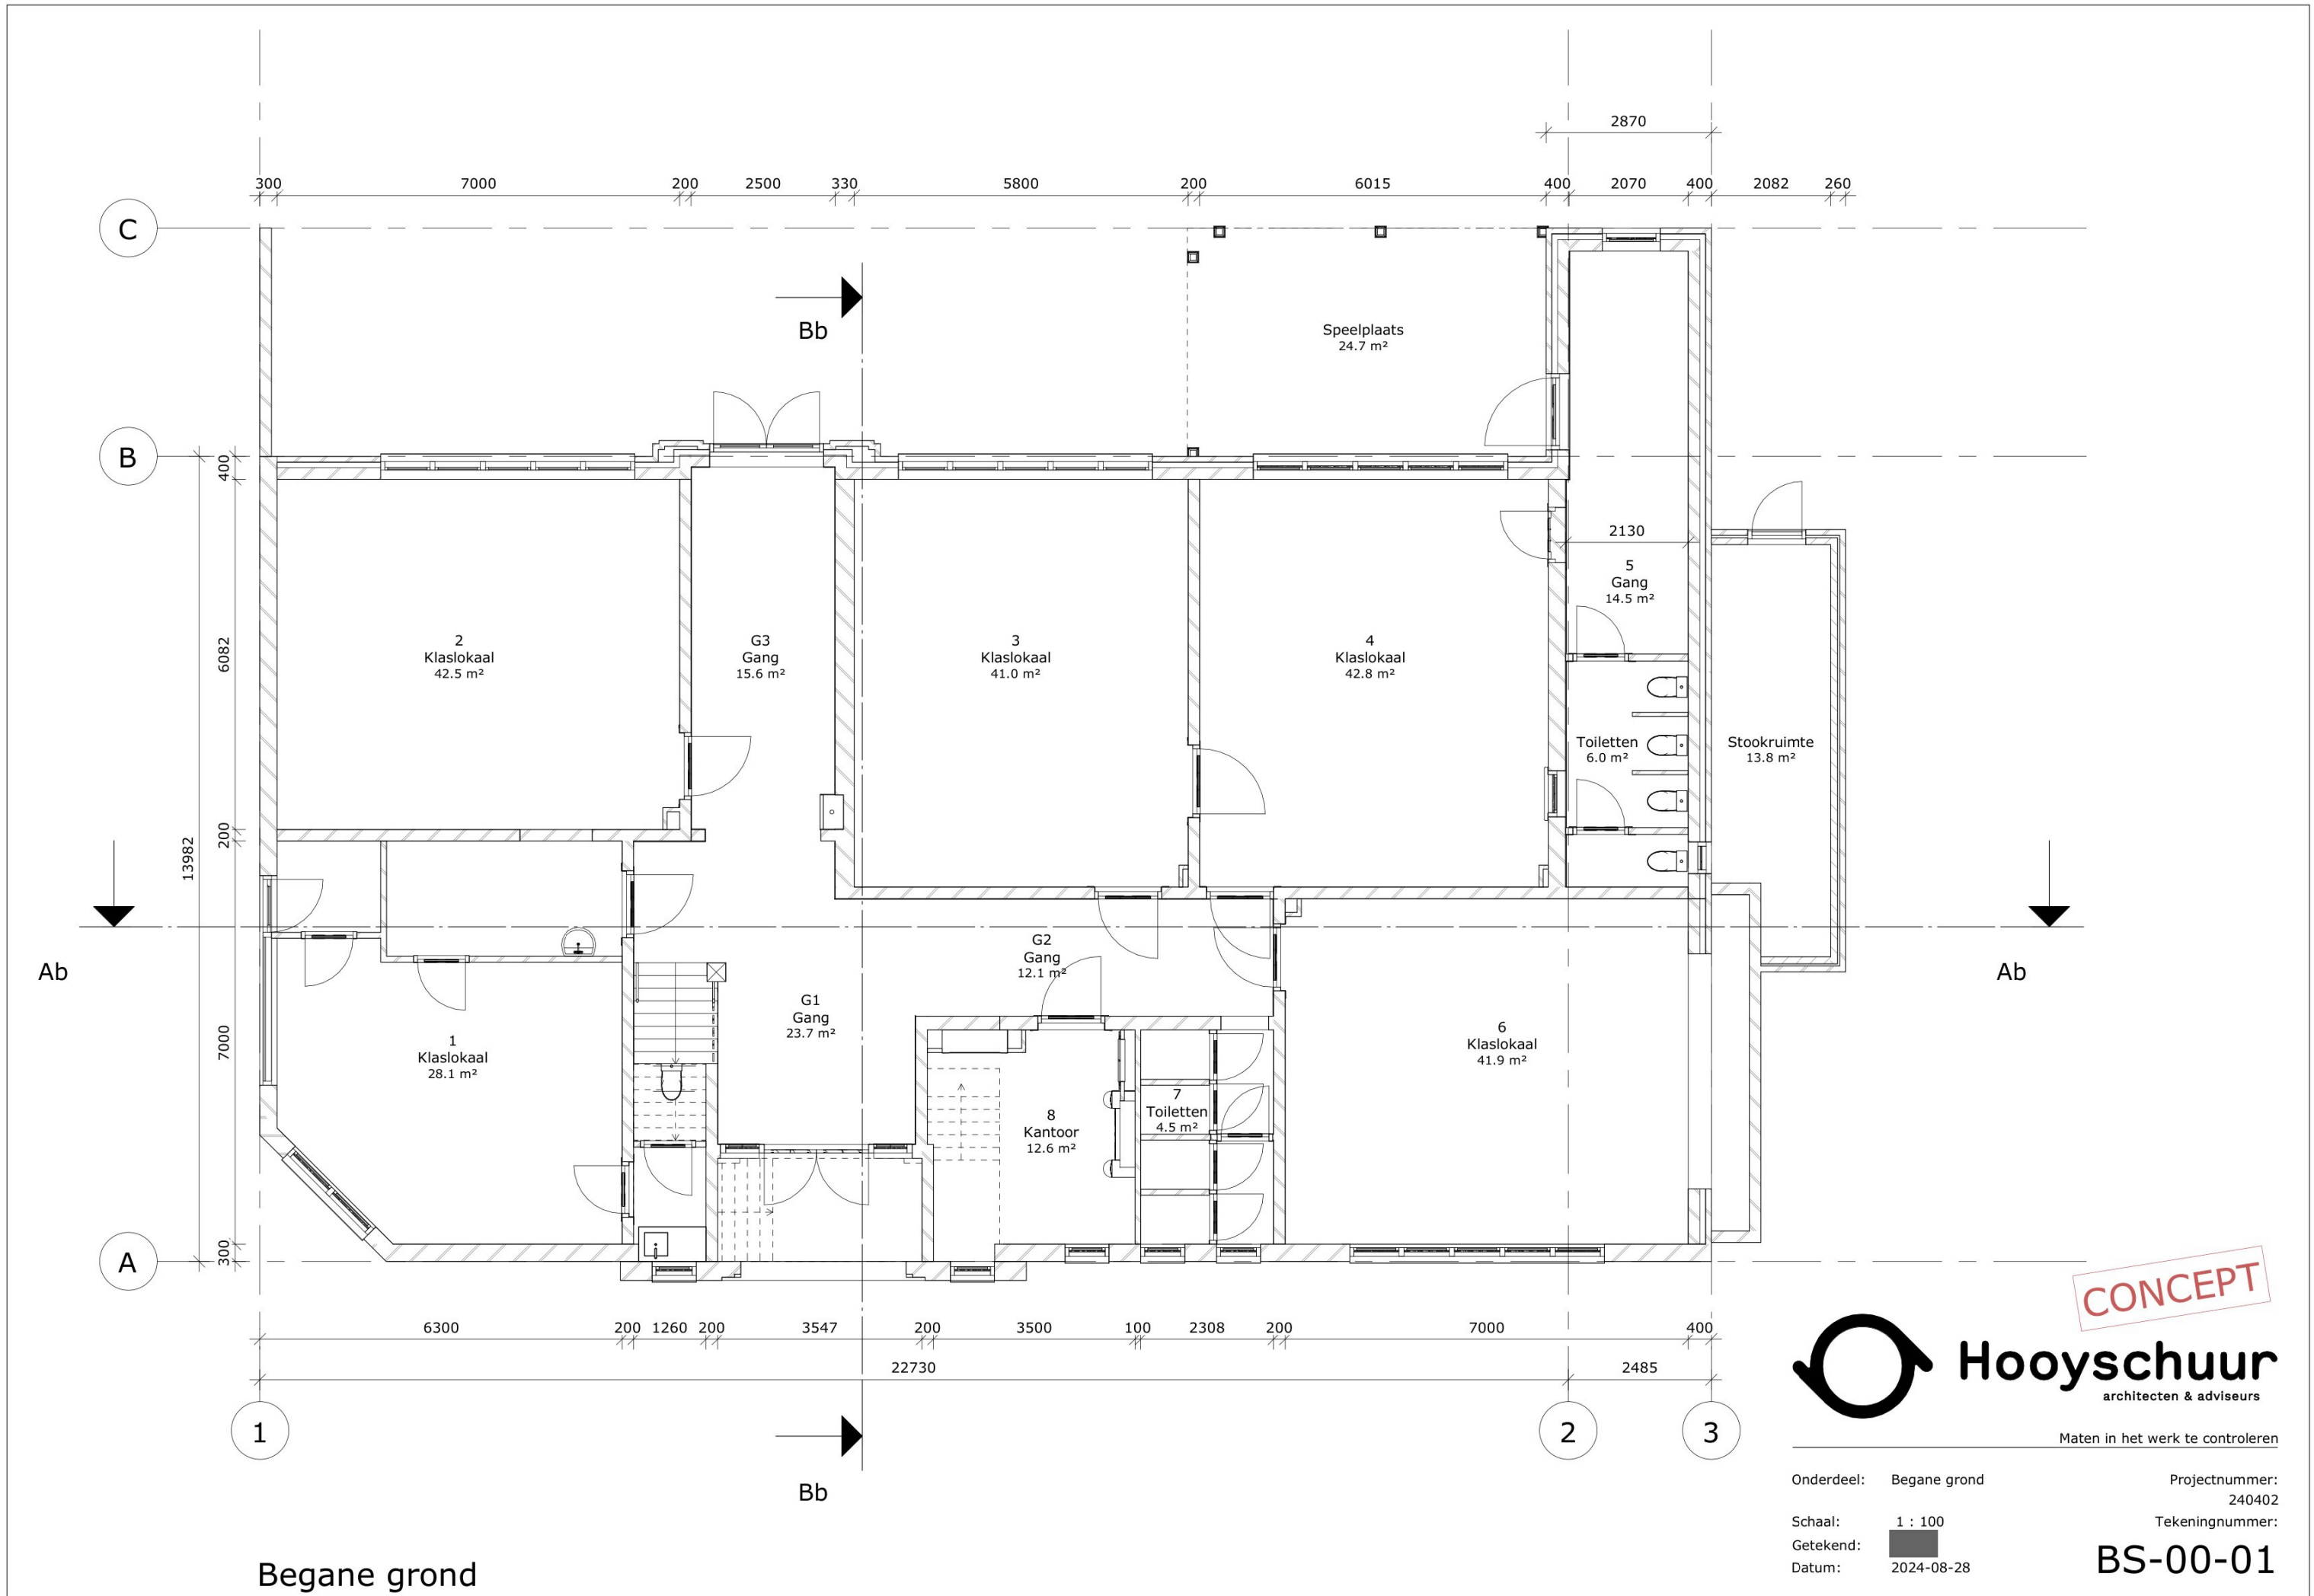

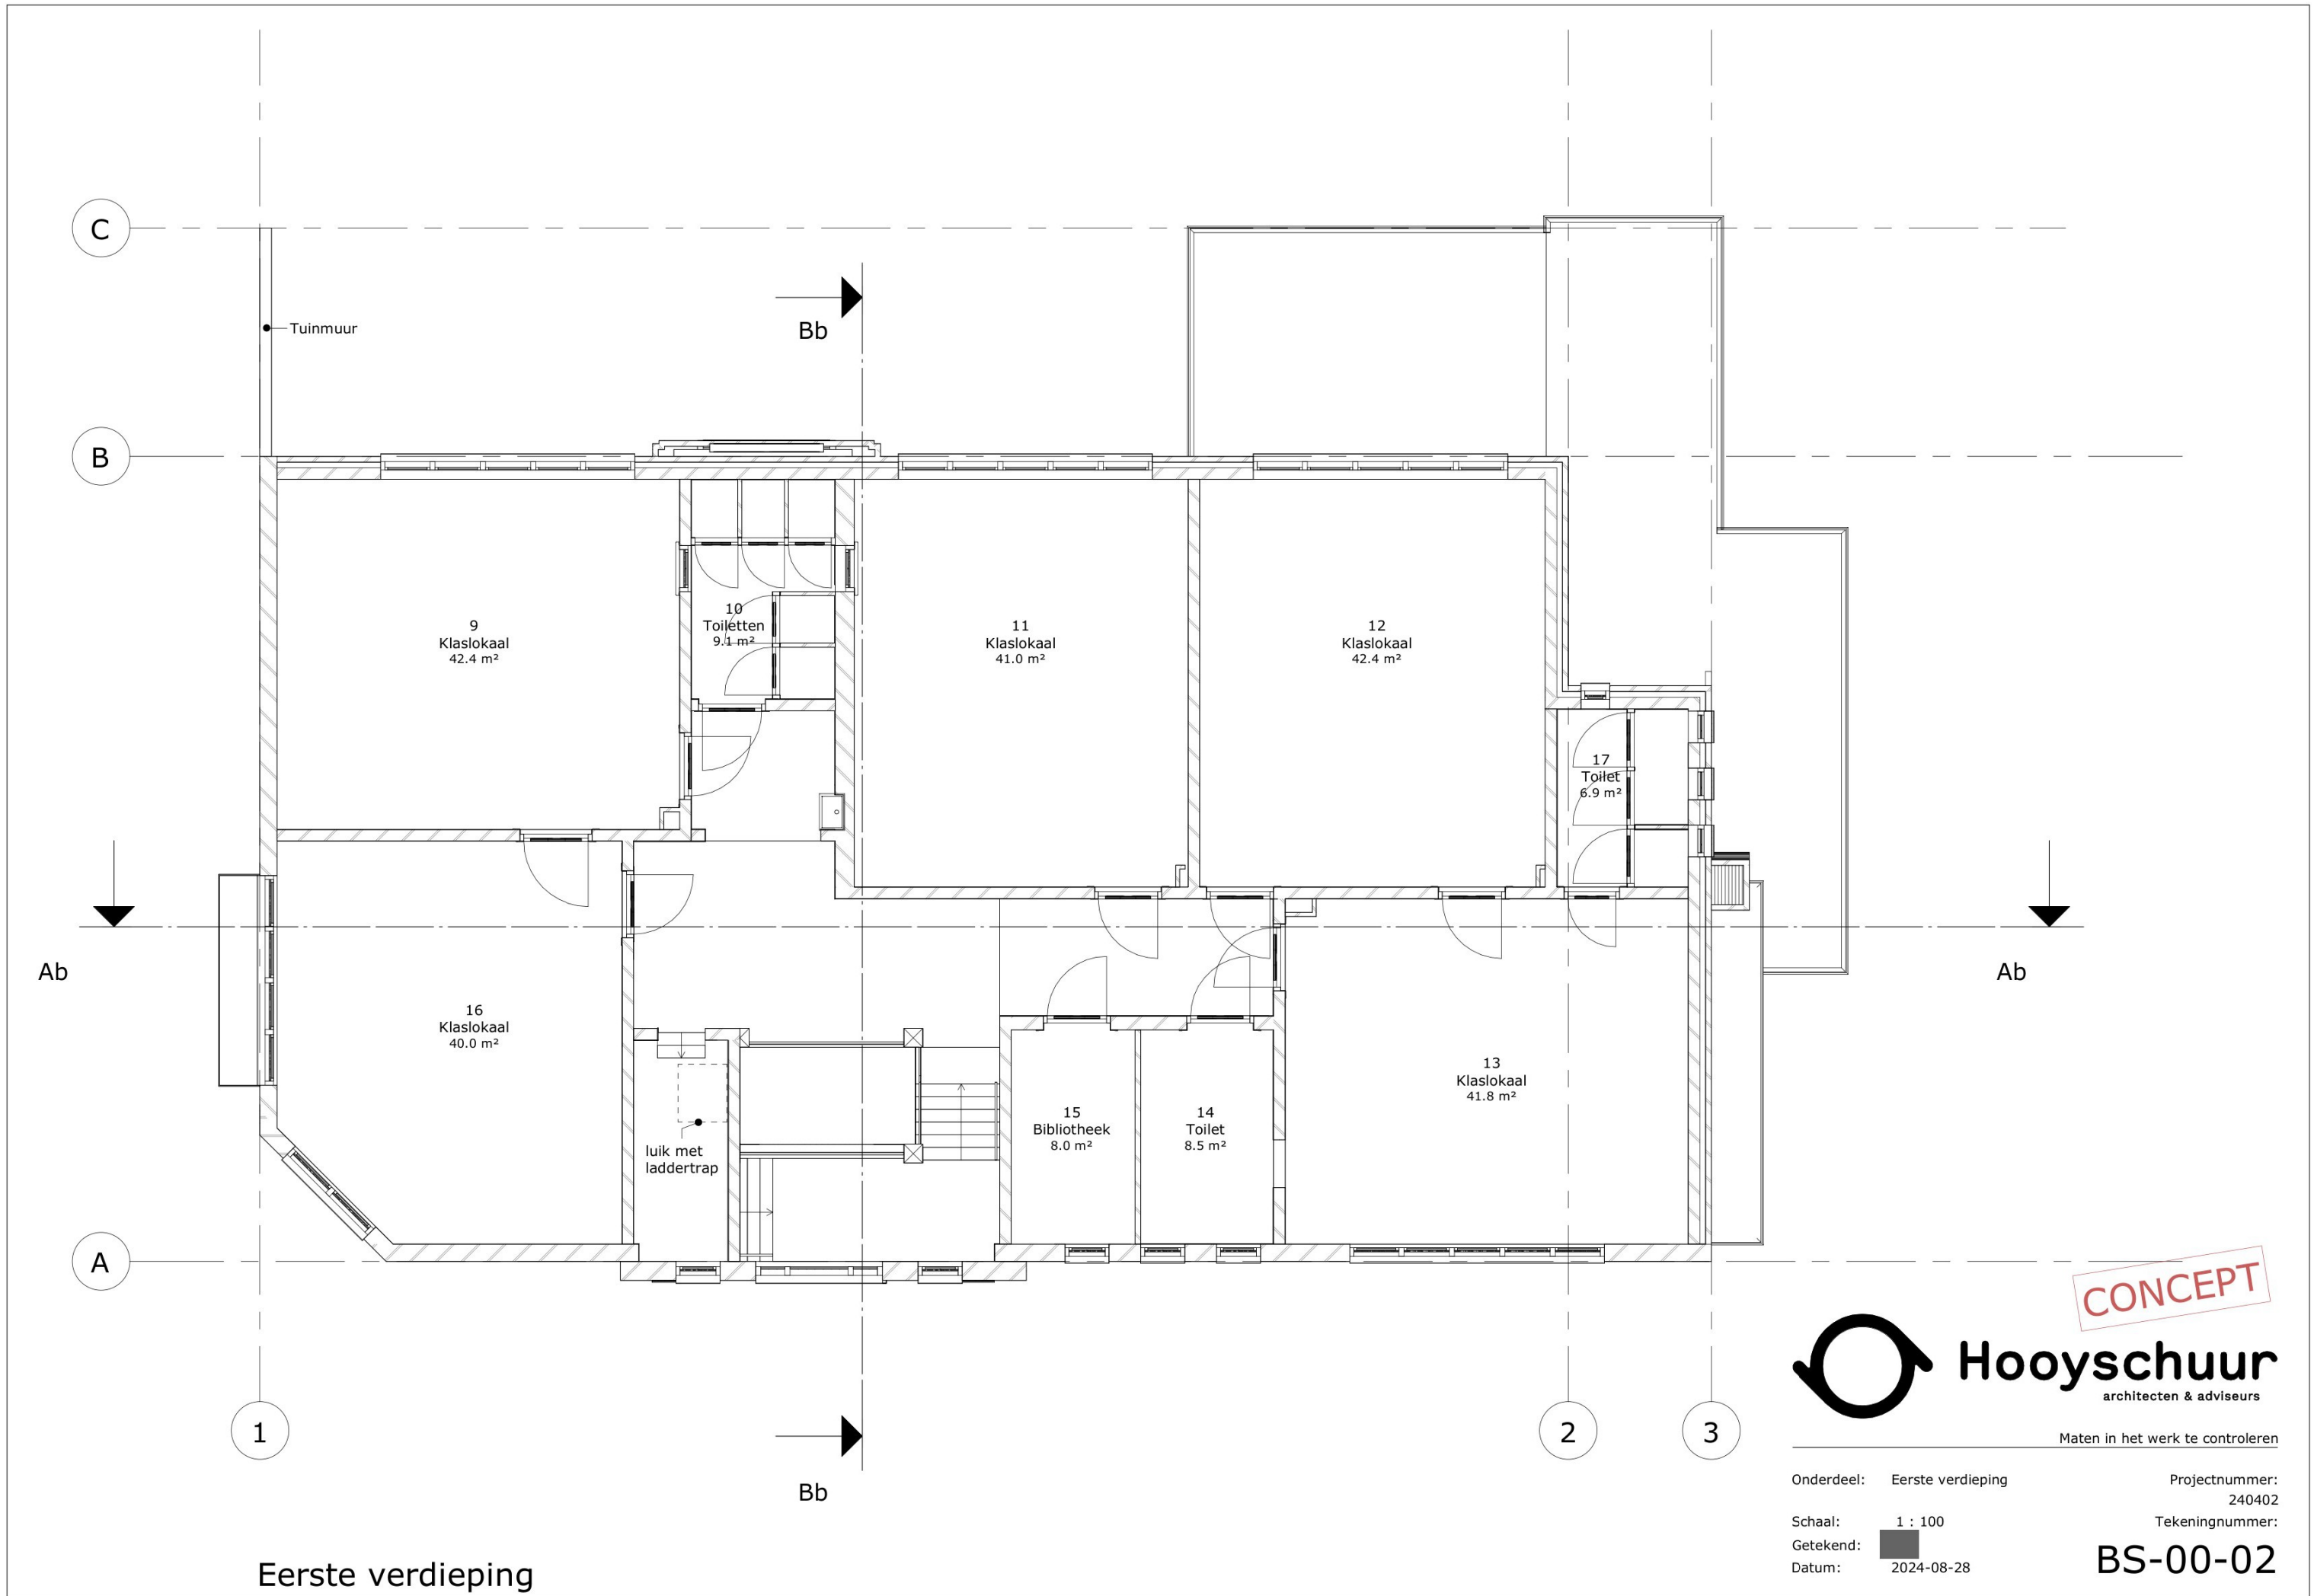
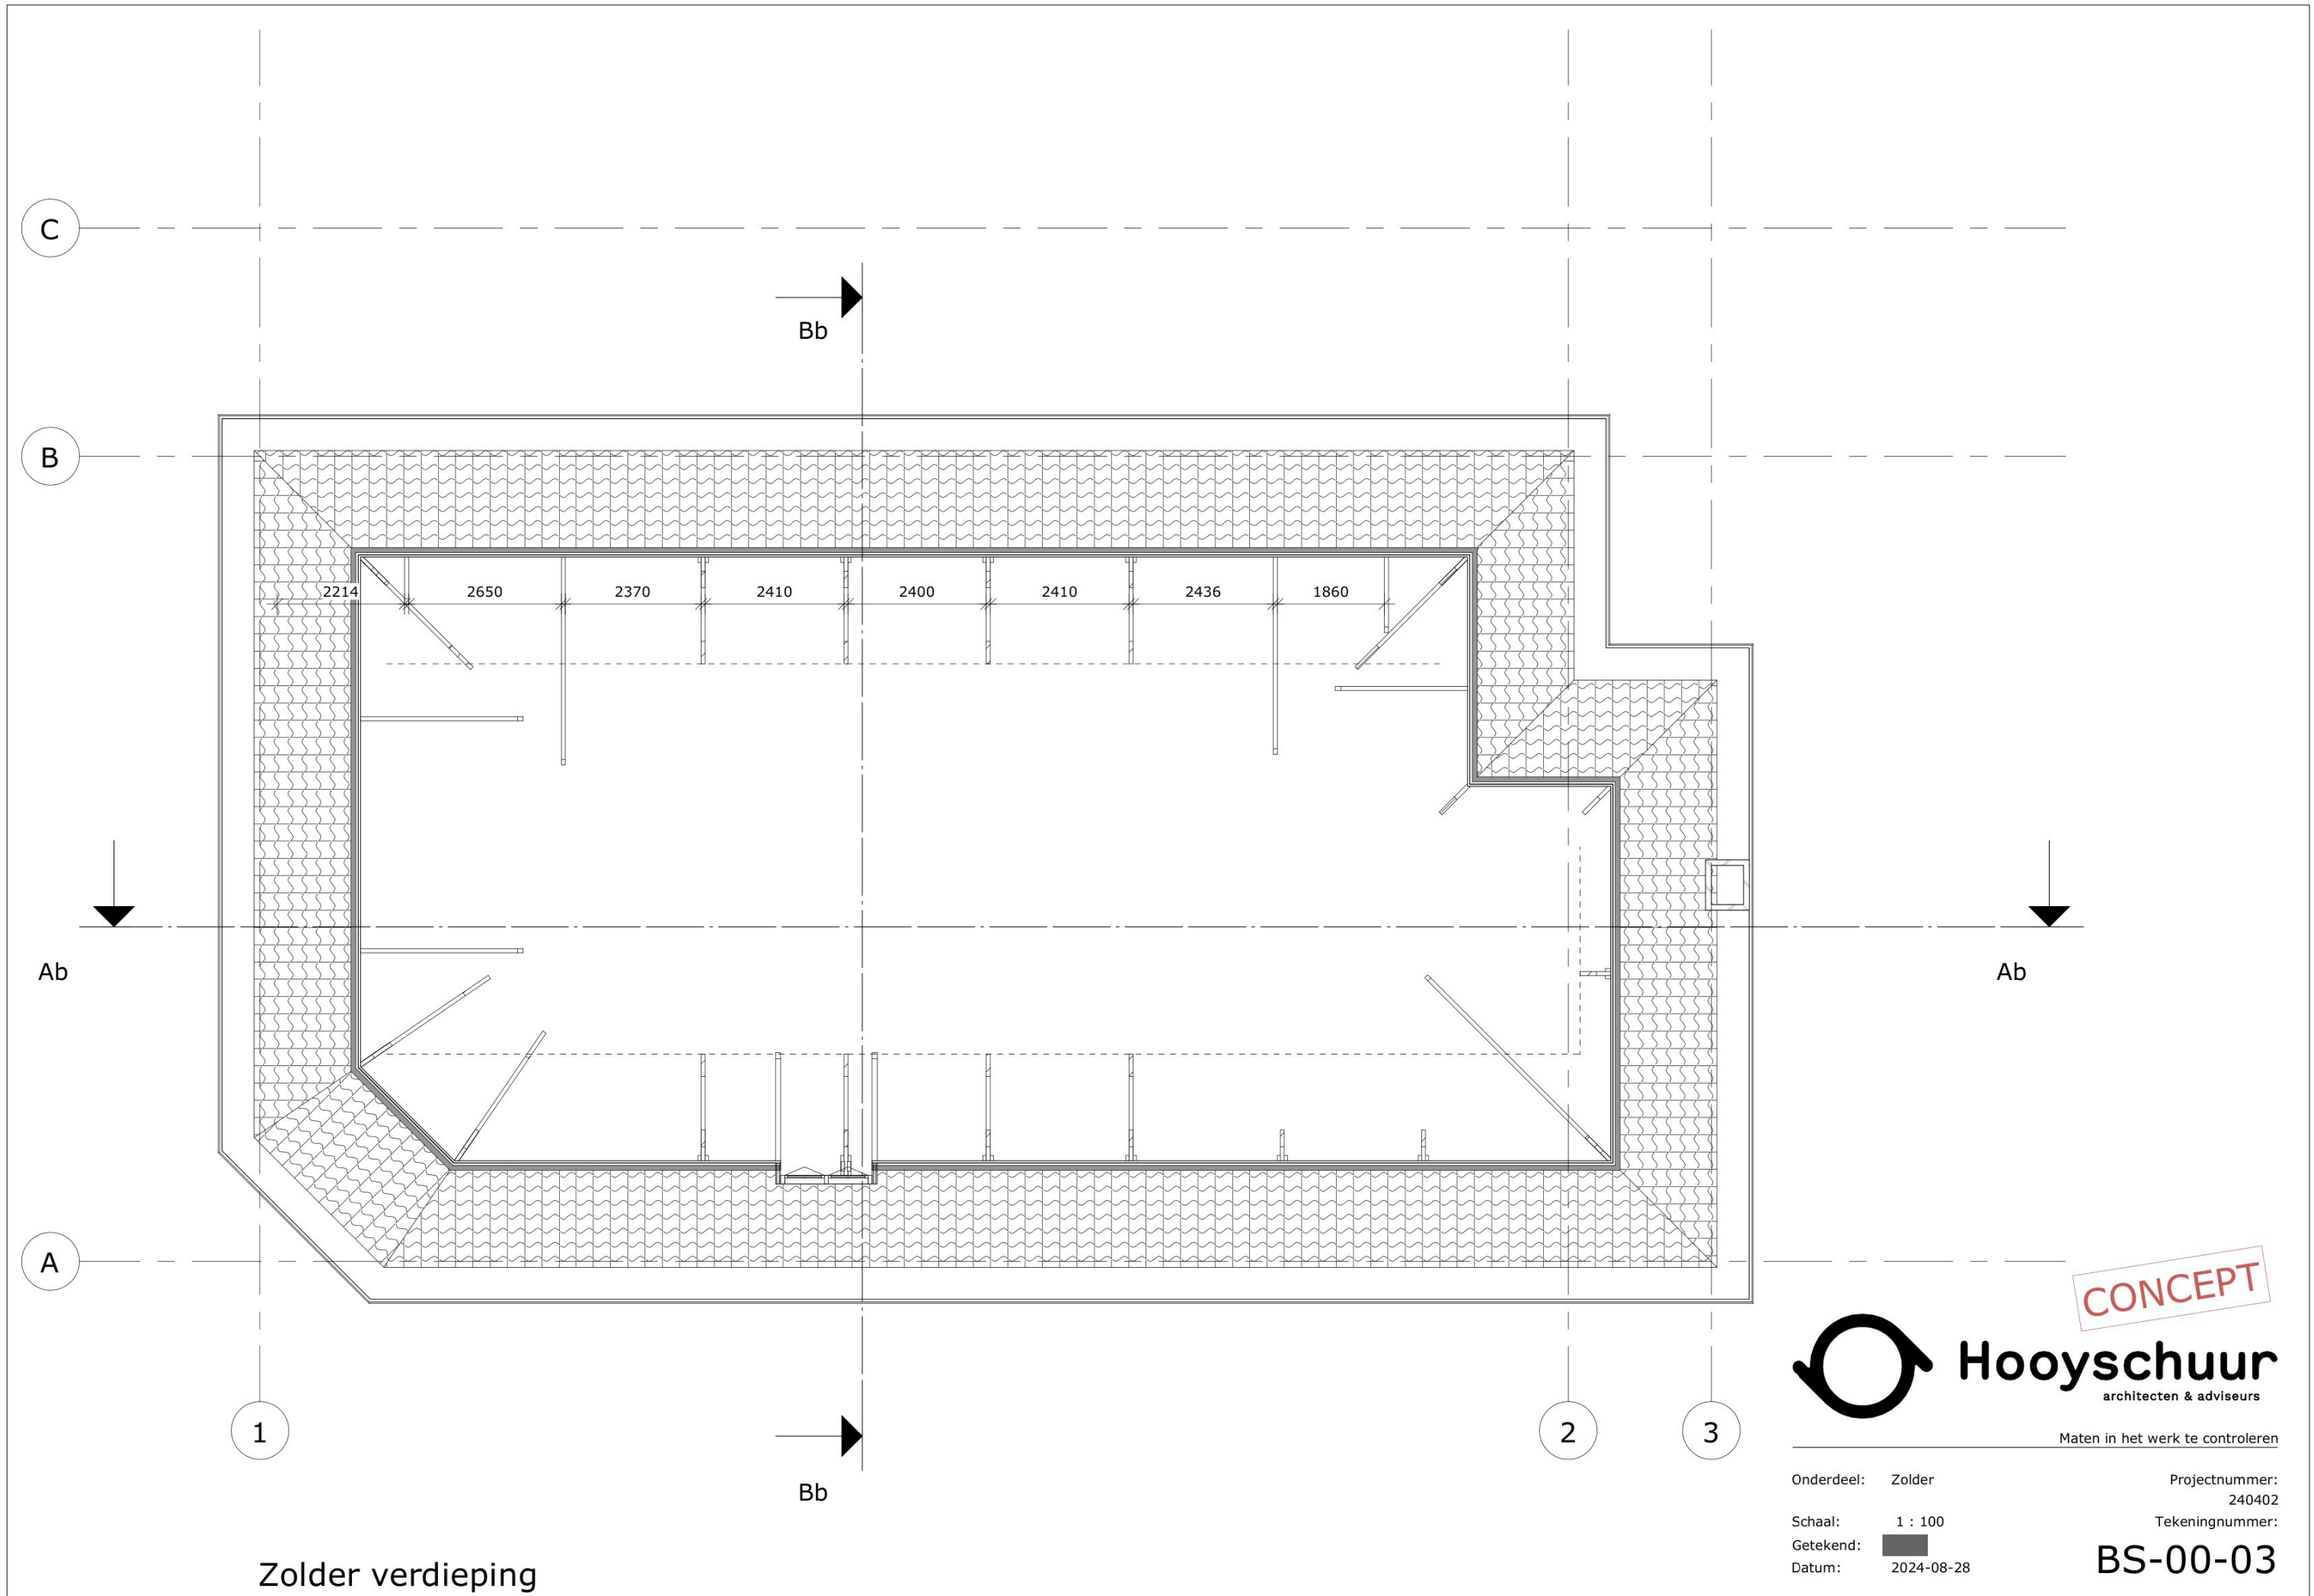


CONCEPT



Maten in het werk te controleren

Onderdeel: Eerste verdieping
 Projectnummer: 240402
 Schaal: 1 : 100
 Getekend: 
 Tekeningnummer: BS-00-02
 Datum: 2024-08-28



Zolder verdieping

CONCEPT



Maten in het werk te controleren


Onderdeel:	Zolder	Projectnummer:	240402
Schaal:	1 : 100	Tekeningnummer:	BS-00-03
Getekend:			
Datum:	2024-08-28		




Voorgevel

Hooyshuur
 architecten & adviseurs

Maten in het werk te controleren

Onderdeel: Voorgevel Projectnummer: 240402
 Schaal: 1 : 100 Tekeningnummer:
 Getekend:  **BS-00-10**
 Datum: 2024-08-28

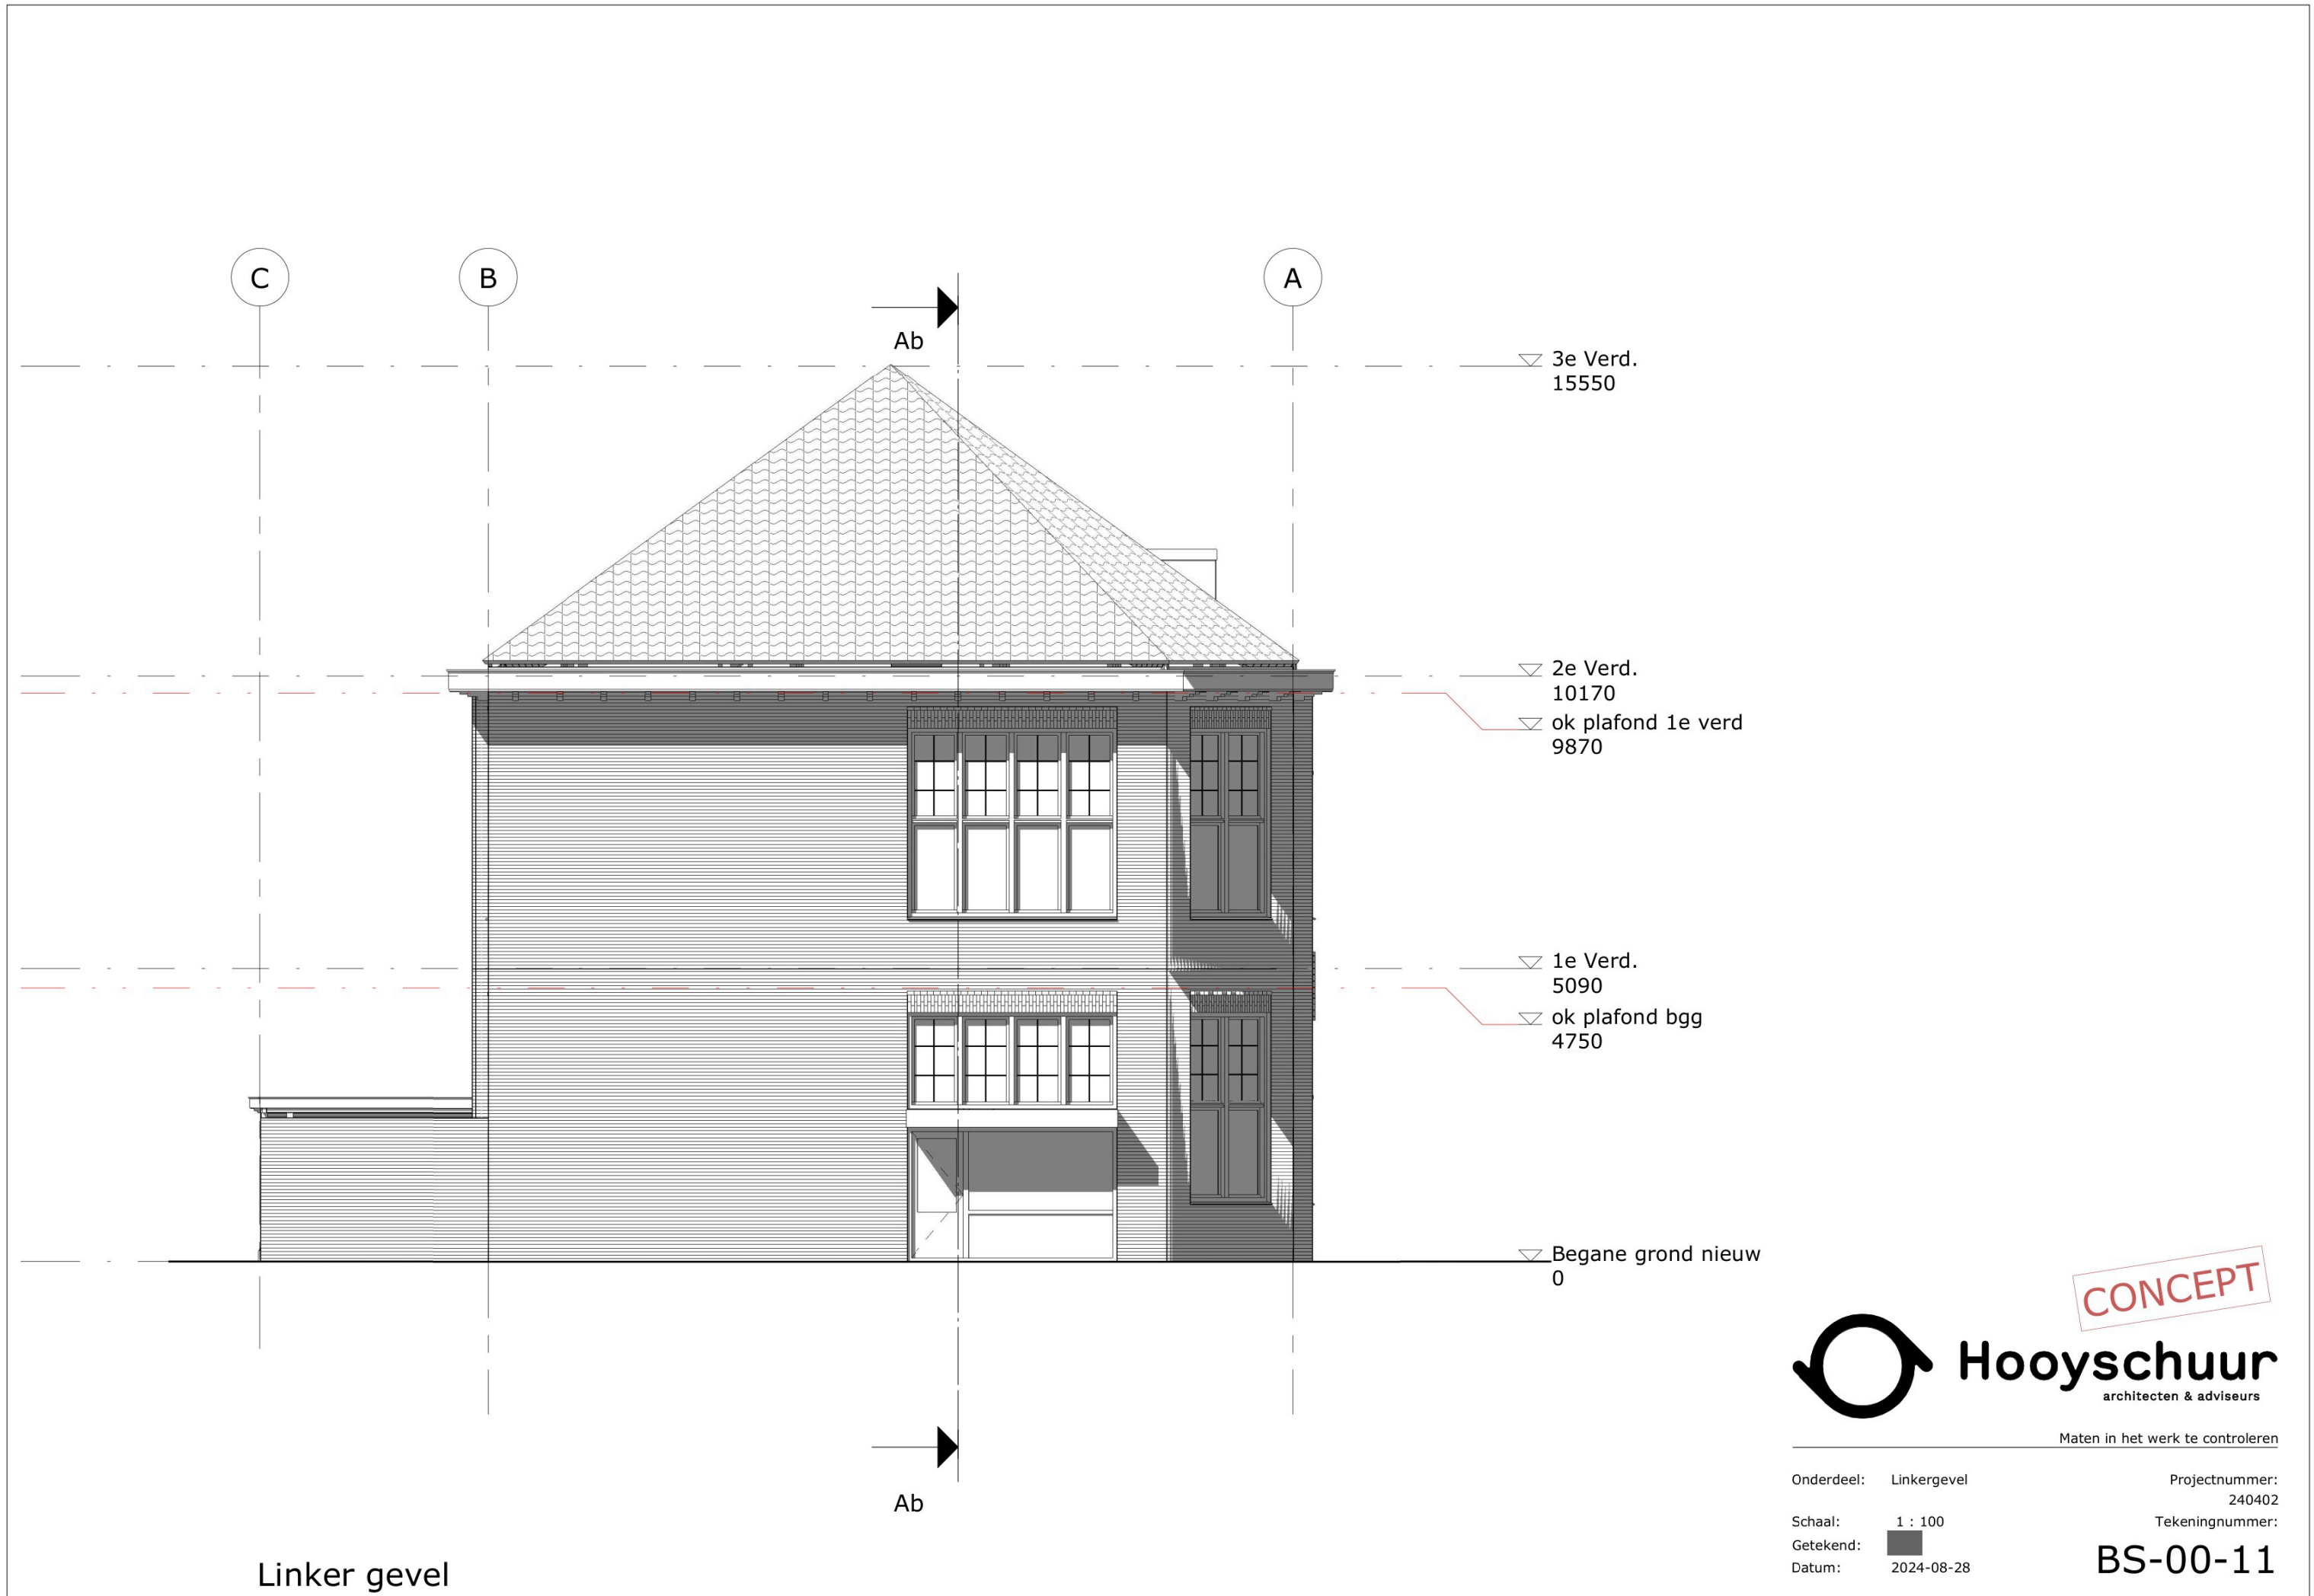

Linker gevel

CONCEPT

Hooysschuur
architecten & adviseurs

Maten in het werk te controleren

Onderdeel:	Linkergevel	Projectnummer:	240402
Schaal:	1 : 100	Tekeningnummer:	BS-00-11
Getekend:			
Datum:	2024-08-28		



Achtergevel

CONCEPT

Hooyshuur
architecten & adviseurs

Maten in het werk te controleren

Onderdeel: Achtergevel
 Projectnummer: 240402
 Schaal: 1 : 100
 Getekend: [Signature]
 Datum: 2024-08-28
 Tekeningnummer: BS-00-12

A

B

C

Ab

Ab

▽ 3e Verd.
15550

▽ 2e Verd.
10170
ok plafond 1e verd
9870

▽ 1e Verd.
5090
ok plafond bgg
4750

▽ Begane grond nieuw
0

CONCEPT



Hooysschuur
architecten & adviseurs

Maten in het werk te controleren

Onderdeel: Rechtergevel

Projectnummer:
240402

Schaal: 1 : 100

Tekeningnummer:

Getekend: 
Datum: 2024-08-28

BS-00-13

Rechtergevel




Doorsnede Ab

Hooyshuur
 architecten & adviseurs

Maten in het werk te controleren

Onderdeel: Doorsnede Ab Projectnummer: 240402
 Schaal: 1 : 100 Tekeningnummer: BS-00-20
 Getekend: Datum: 2024-08-28

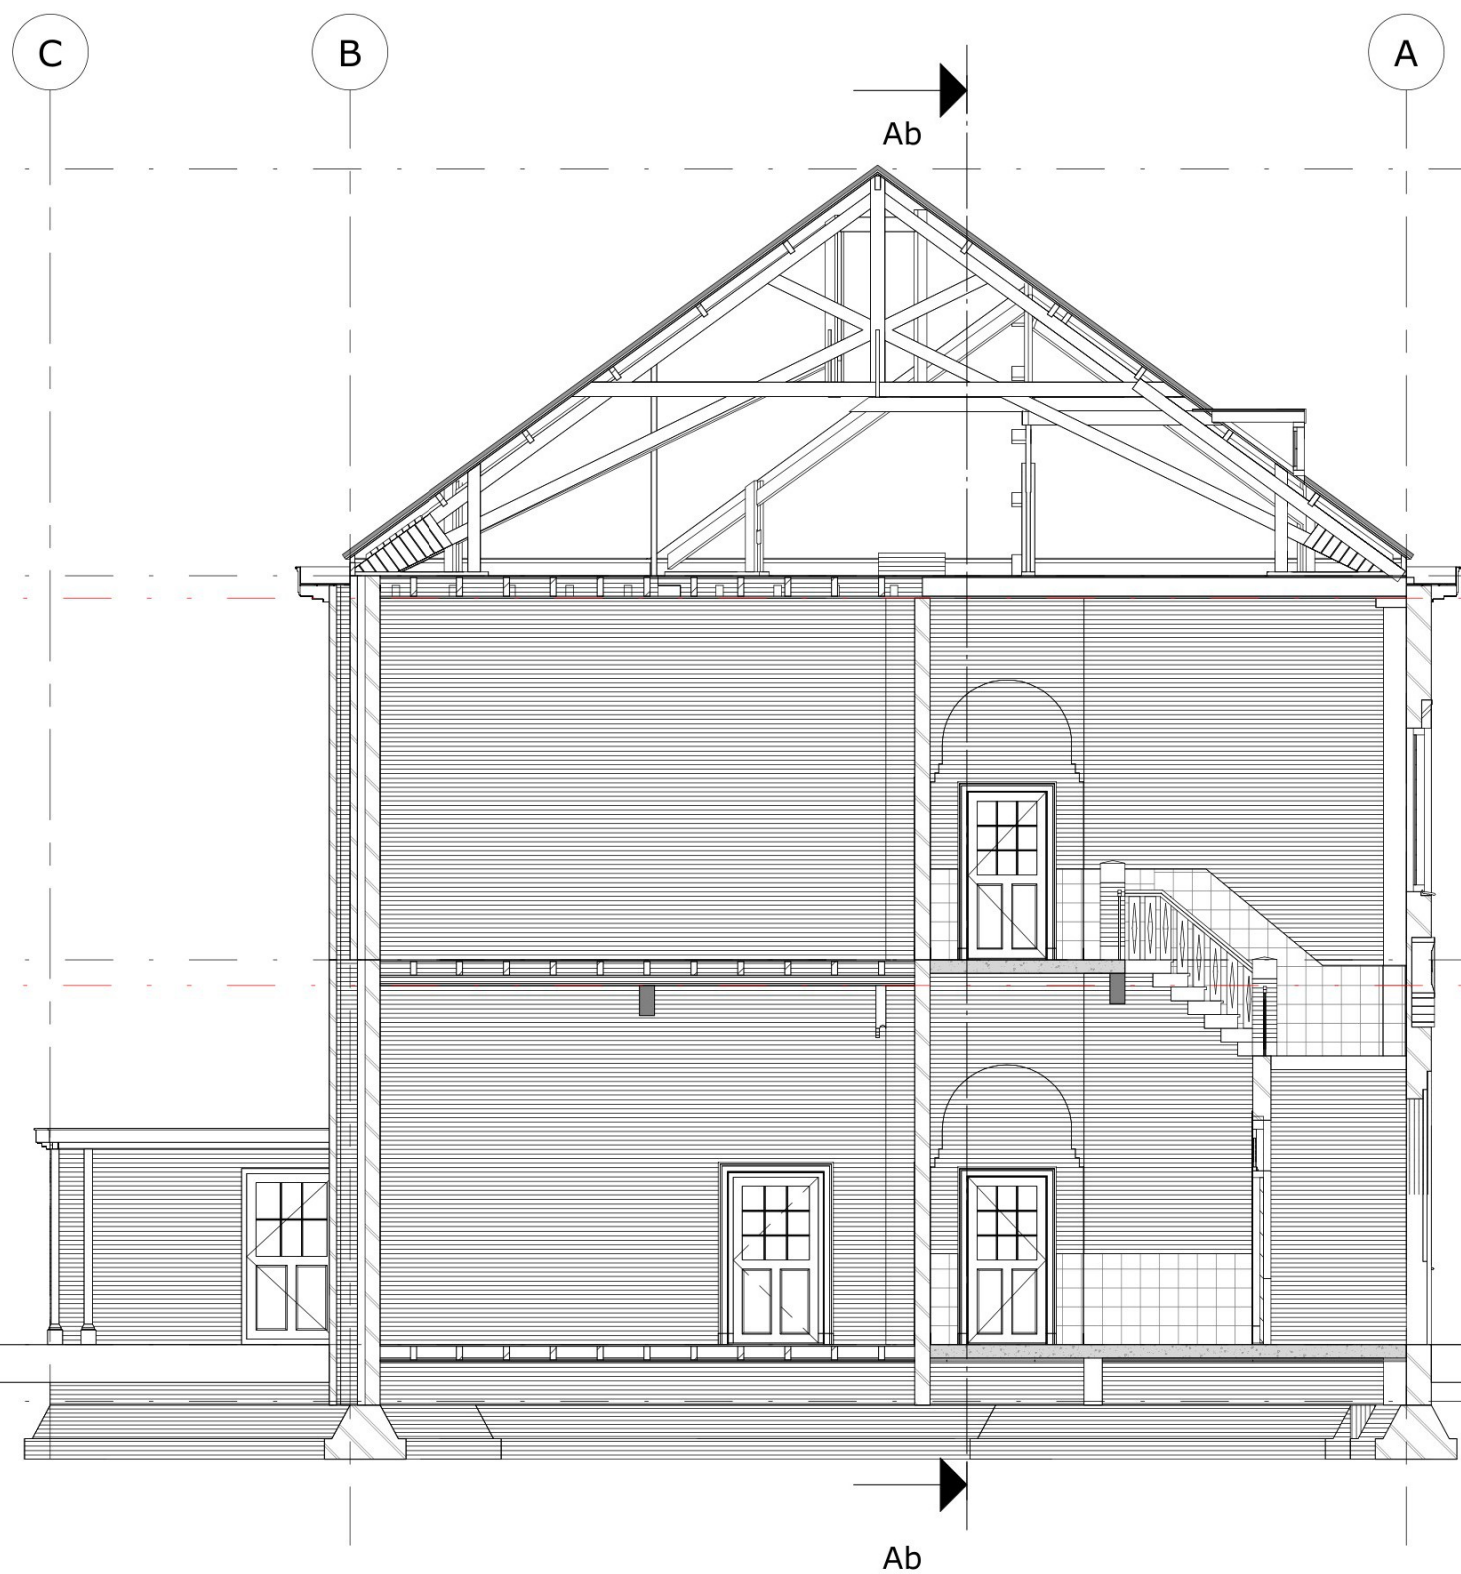

- ▽ 3e Verd.
1550
- ▽ 2e Verd.
10170
- ▽ ok plafond 1e verd
9870
- ▽ 1e Verd.
5090
- ▽ ok plafond bgg
4750
- ▽ Begane grond nieuw
0
- ▽ bk Fundering
-750

Doorsnede Bb

CONCEPT

Hooyshuur
architecten & adviseurs

Maten in het werk te controleren

Onderdeel: Doorsnede Bb	Projectnummer: 240402
Schaal: 1 : 100	Tekeningnummer: BS-00-21
Getekend: [Signature]	
Datum: 2024-08-28	