
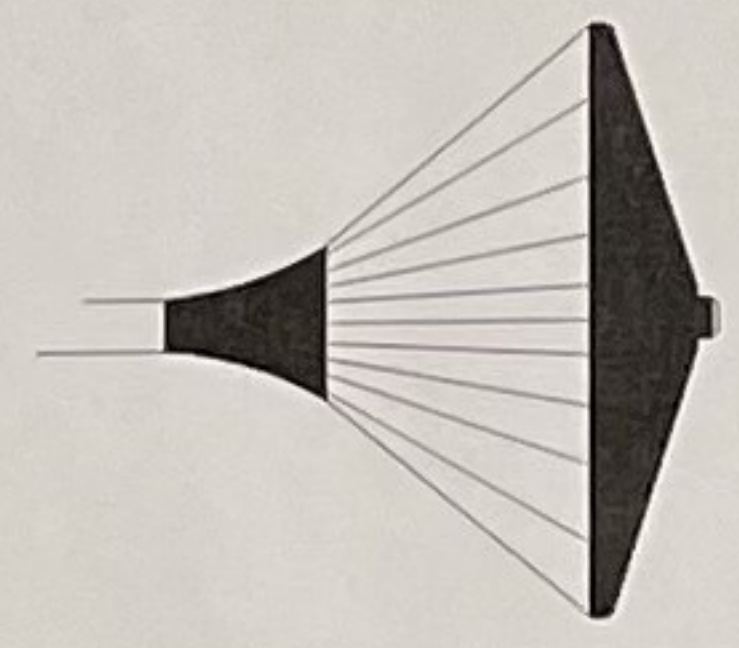


DEZE TEKENING IS DIGITAAL VERVAARDIGD EN MAG DAAROM NIET HANDMATIG WORDEN GEWIJZIGD.
ET OP VAN DEZE TEKENING MAG NIET GEMETEN WORDEN.
VOOR DE GEVOLGEN VAN DRUK- EN ZETFOUTEN WORDT GEEN AANSPRAKELIJKHEID AANVAARD. •PLOTDATUM: 27-03-2014•

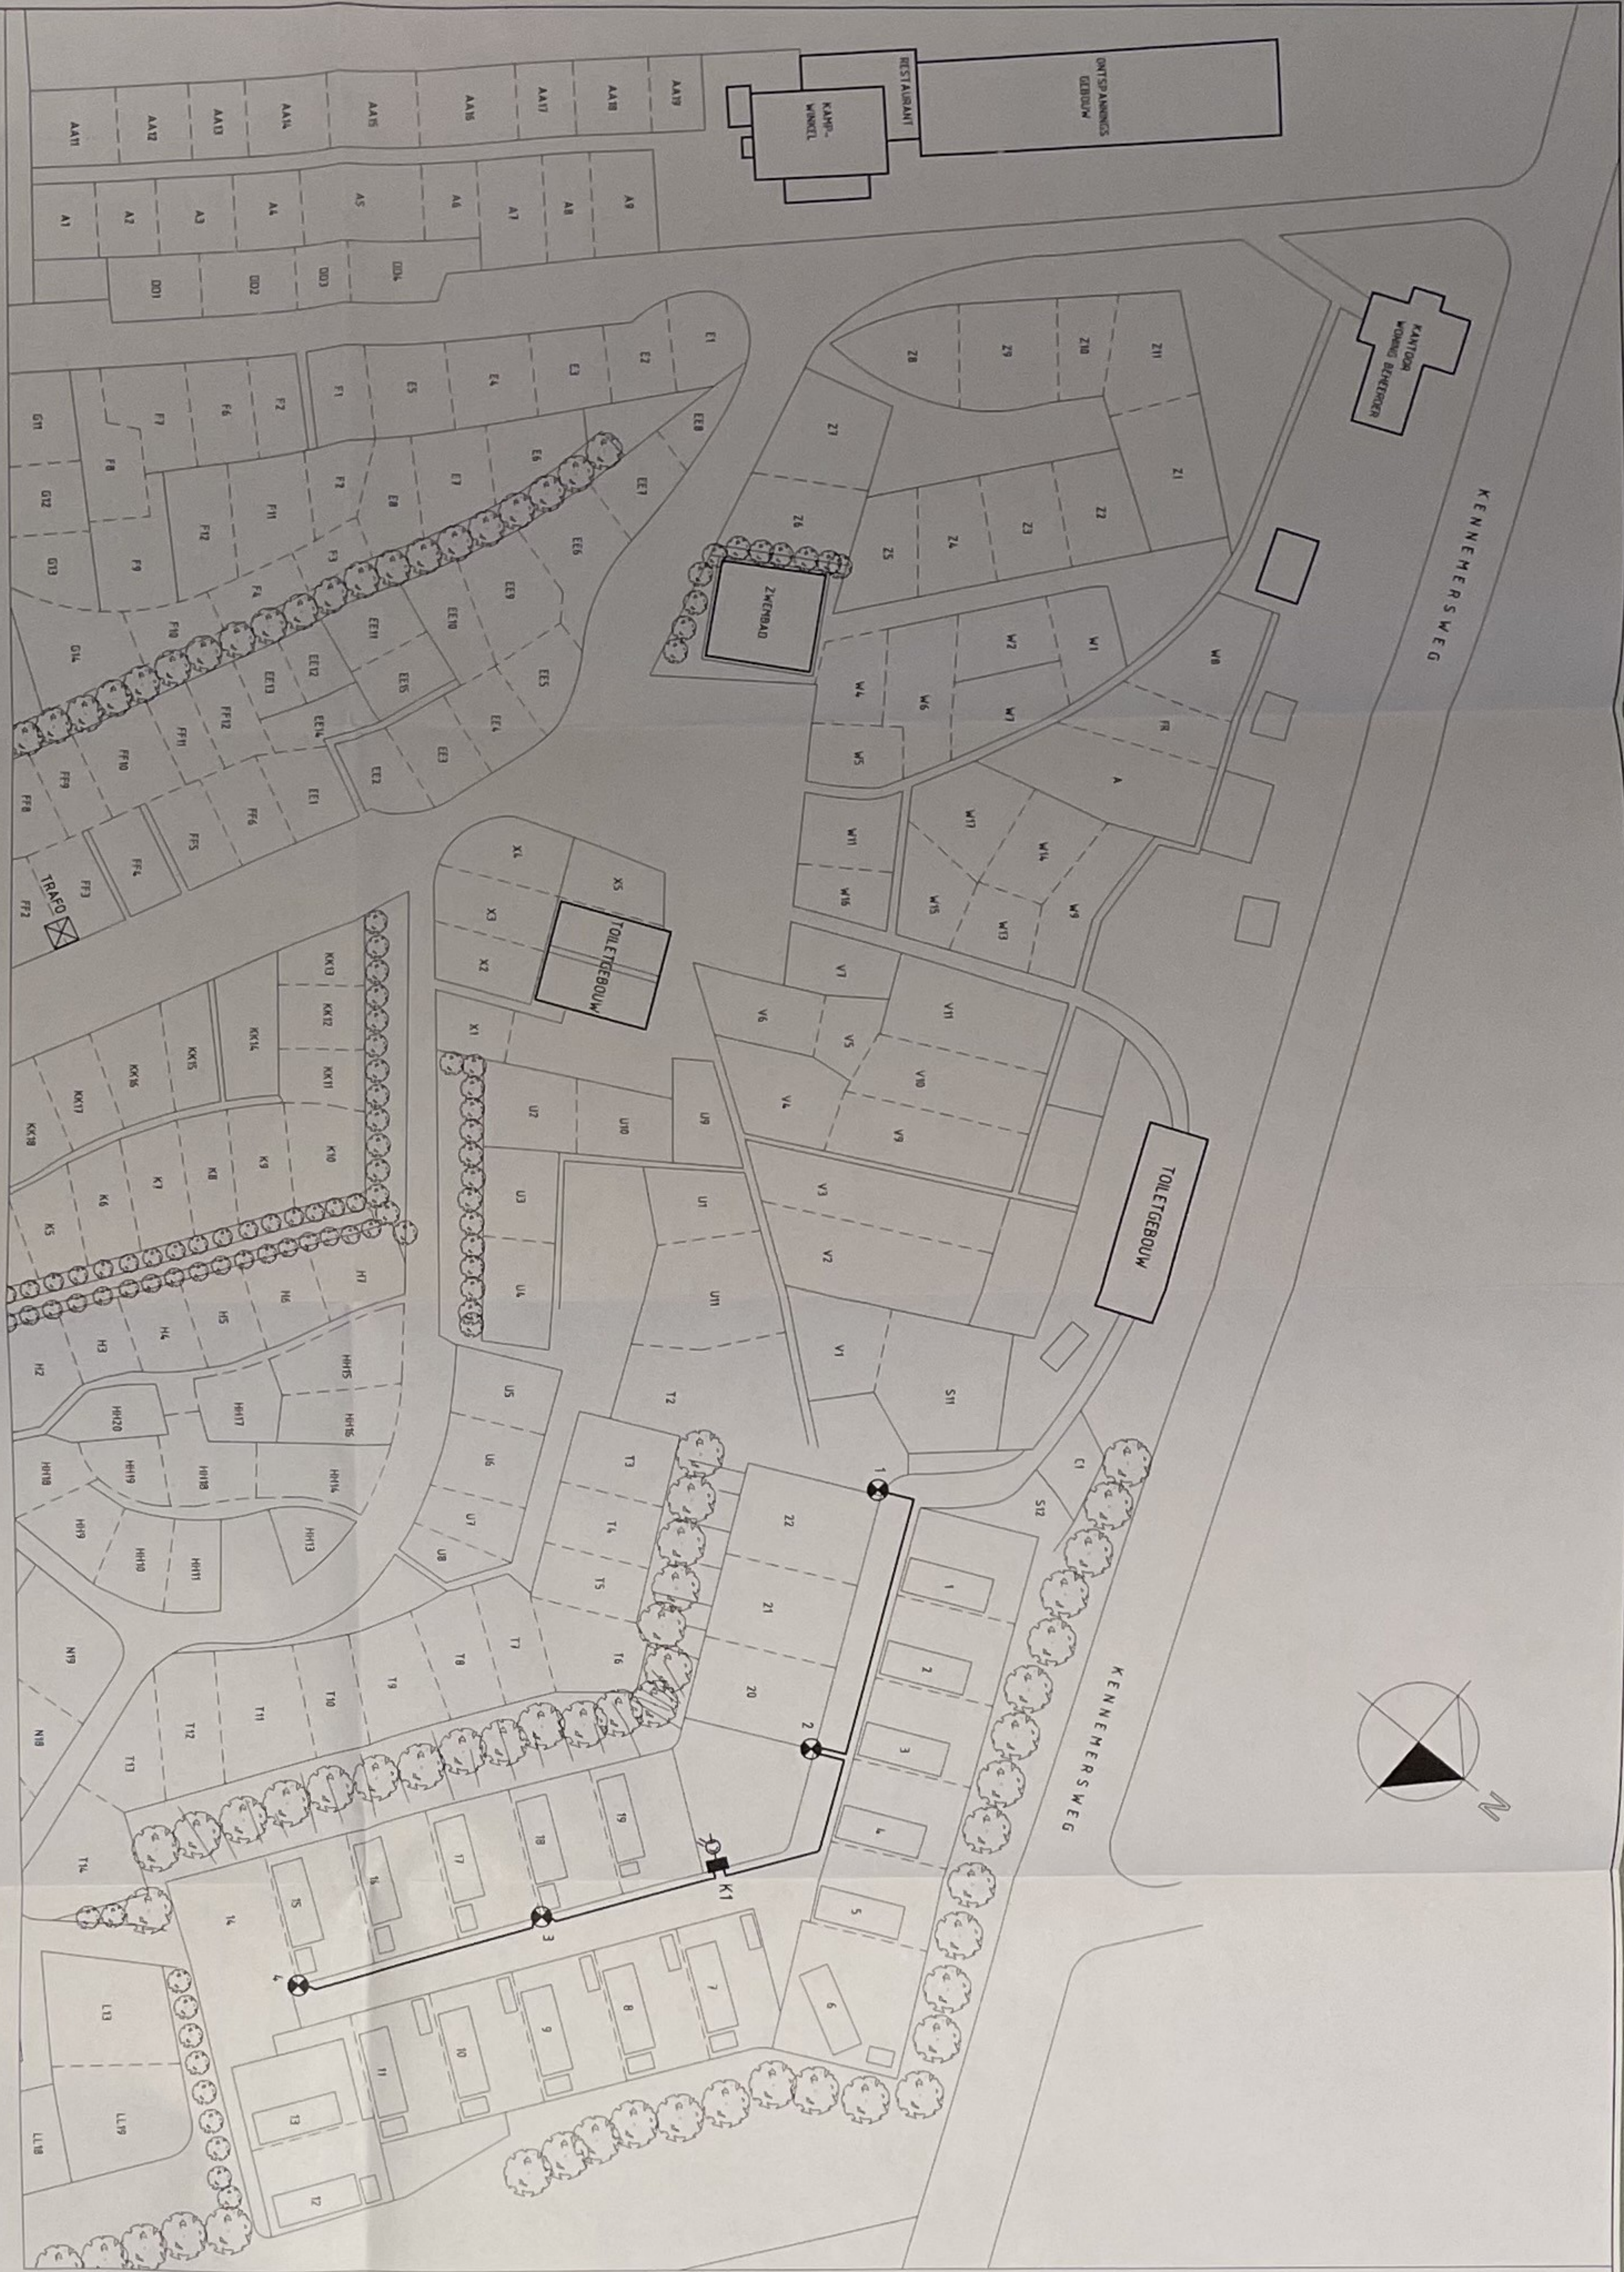

DETAIL TYPE IK25
Lph=3,5mtr

seijsener
rekreatietechniek bv

FOTOCIEL EN SCHAKELKLOK GEMonteERD IN ELEKTRISCHE AANSLUITKAST	
DEGALVANISERENDE STALEN CONSCHE LICHTKAST 1,0x1,35mtr	
INCL. ARMATUUR TYPE IK-25 MET SL. 20W, KLEUR ZWART (ZIE DETAIL)	
NYCY 2x2,5 mm² + A VDE-KLEUR	
TERREINVERLICHTING INSTALLATIE	
DETAILED	FILE-NR.
010 - 15.00.00X	NR. 10206100
BLAD 08	
FORMAAT	
GET. 21.03.14	NR. 10206100
DATUM 21.03.14	NR. 10206100
SCHAKEL 15.03.14	NR. 10206100
GET. 21.03.14	NR. 10206100
ASPECTEN	
8x15,5m	8x15,5m
MOEDER LIAAN ZEEMD 11	
TEL. 075-481010	
FAX 075-421276	
POSTBUS 100	
5000 DE ZANDVOORT	

E:\10206100.DWG

Toelichting grondslagen

In dit document kunt u secties vinden die onleesbaar zijn gemaakt. Deze informatie is achterwege gelaten op basis van de Wet open overheid (Woo). De letter die hierbij is vermeld correspondeert met de bijbehorende grondslag in onderstaand overzicht.

J Art. 5.1 lid 2 sub e

Het belang van de openbaarmaking van deze informatie weegt niet op tegen het belang van de eerbiediging van de persoonlijke levenssfeer van betrokkenen