

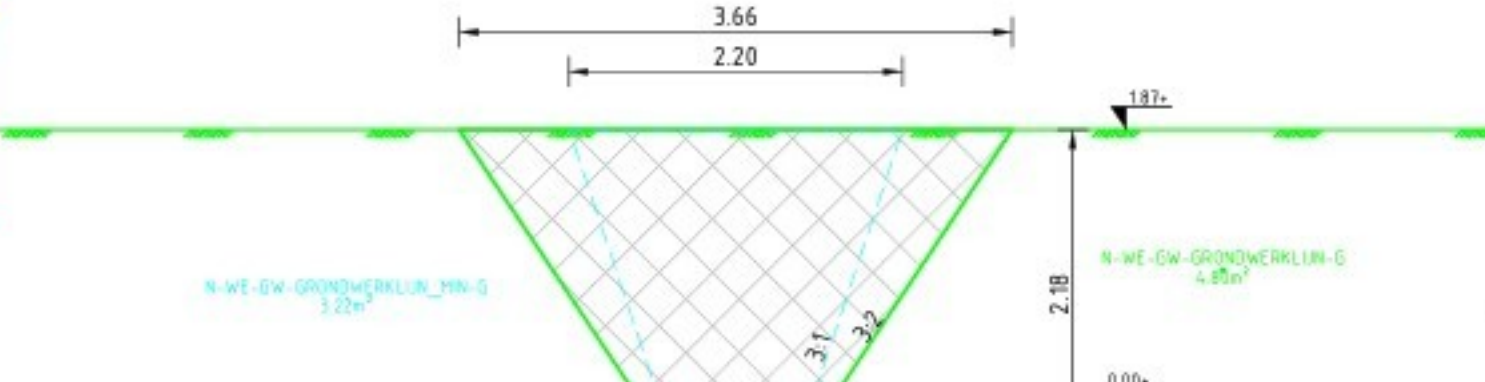
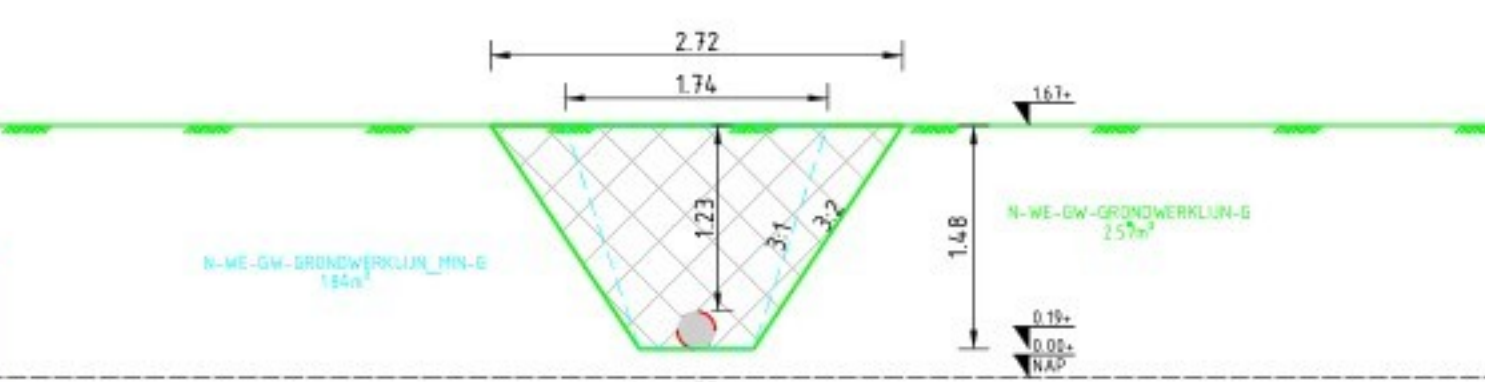


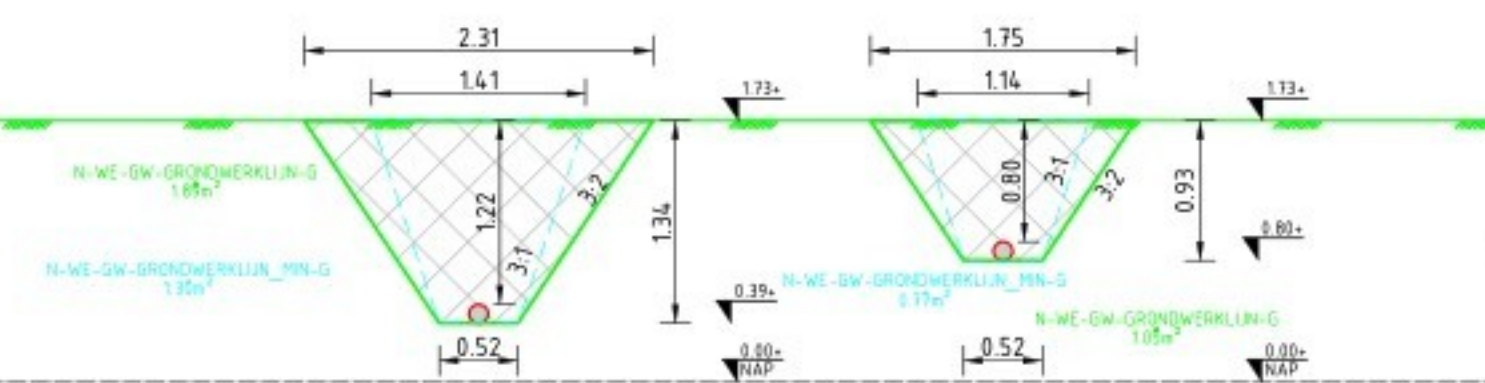

LEGENDA

- Projectgrens
- Bestaande situatie
- Kadastrale grens
- Data
- Laagspanning
- Middenspanning
- Hoogspanning
- Gas lage druk
- Gas hoge druk
- Waterleiding
- Riolering druk
- Riolering vrijval
- Eis voorzorgmaatregelen
- Overig
- Bestaand rioolstelsel Camping
- Nieuw DWA-riool
- Huisaansluitingen chalets

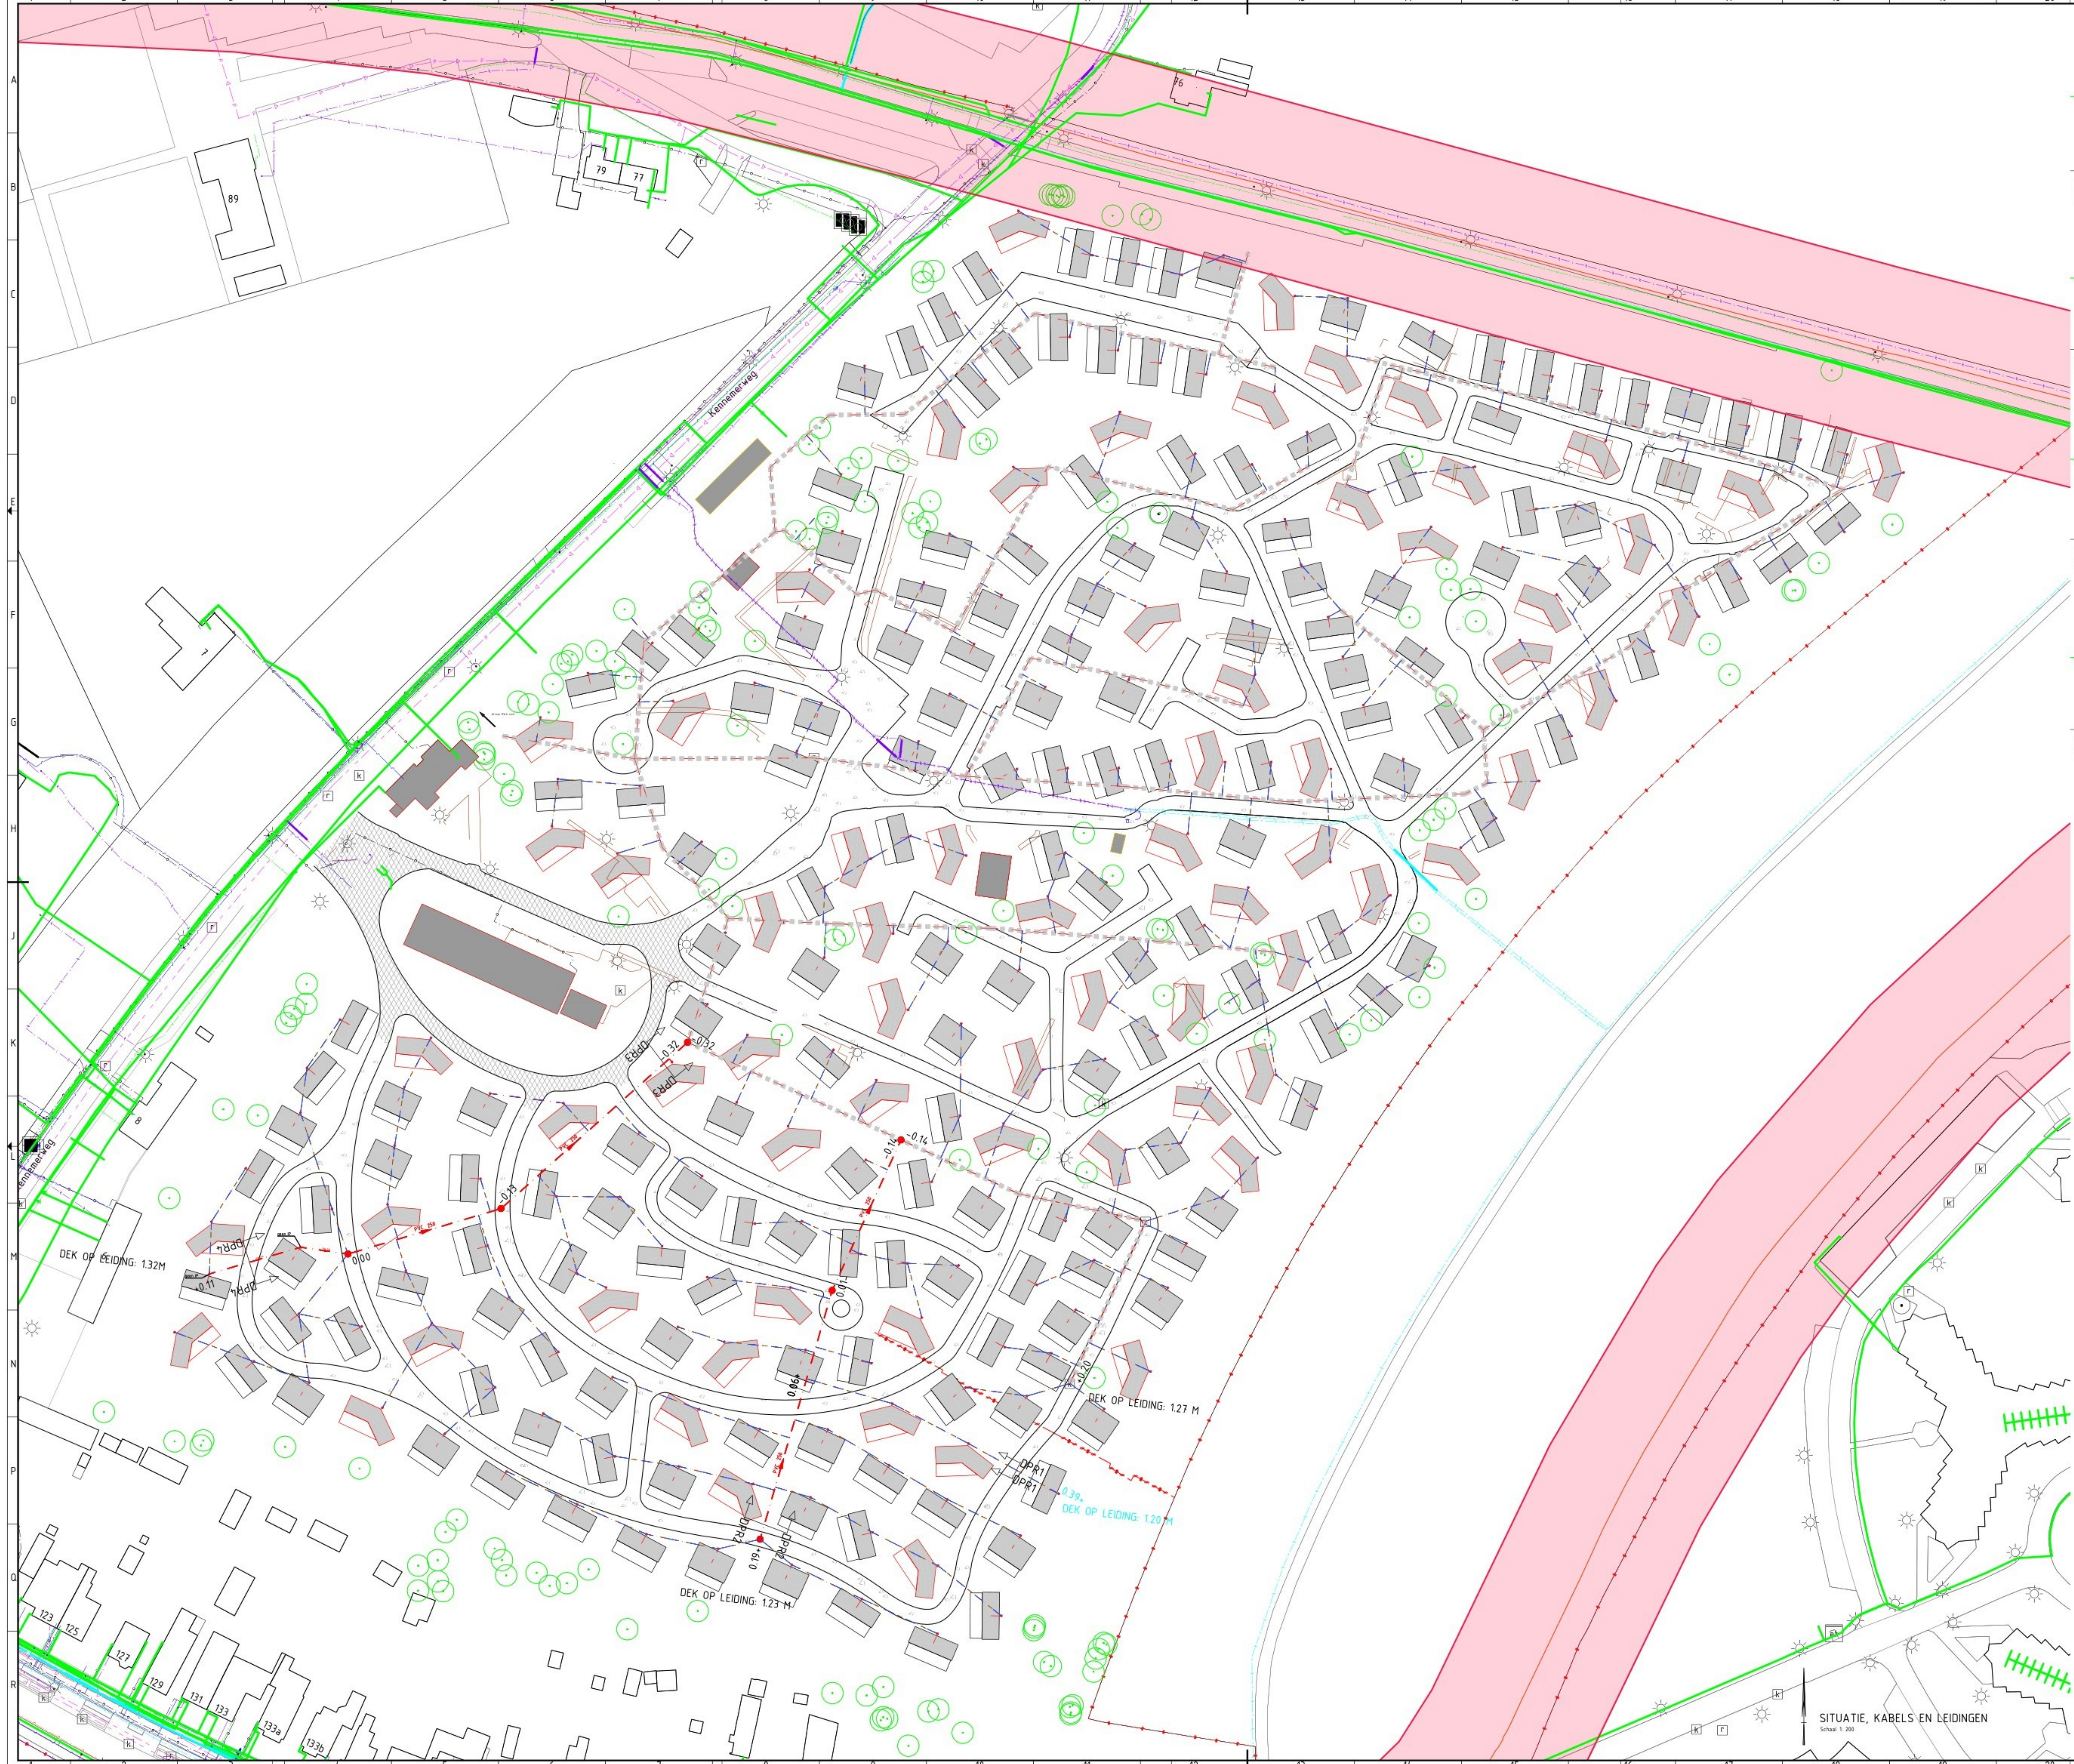

Nr	Datum	Omschrijving	Getek.	Contr.	Geaut.
10	04-08-2023	Eerste uitgifte			

odijmond
OMGEVINGSDIENST IJMOND

Opdrachtgever: OMGEVINGSDIENST IJMOND

Project: CAMPING SANDEVOERDE TE ZANDVOORT

Onderwerp: BEVINDINGEN T.A.V. VERGUNNINGAANVRAAG
BESTAANDE EN NIEUWE KABELS EN LEIDINGEN
PRINCIPE DWARSPROFIELEN RIOLERING

Projectnummer: 64.782	Bestandsnummer: 1200	Schaal: A0	Formaat: A0	Q0-registratie:
Tekeningnummer: 2D-KL-20001	Documenttype: TEKENING	Blad: 01	Van: 01	Van: 01
Documentnaam: 64.782-2D-KL-20001	Status: CONCEPT			

NICS

Toelichting grondslagen

In dit document kunt u secties vinden die onleesbaar zijn gemaakt. Deze informatie is achterwege gelaten op basis van de Wet open overheid (Woo). De letter die hierbij is vermeld correspondeert met de bijbehorende grondslag in onderstaand overzicht.

J Art. 5.1 lid 2 sub e

Het belang van de openbaarmaking van deze informatie weegt niet op tegen het belang van de eerbiediging van de persoonlijke levenssfeer van betrokkenen